
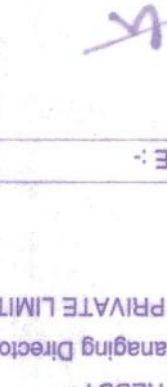
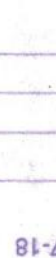
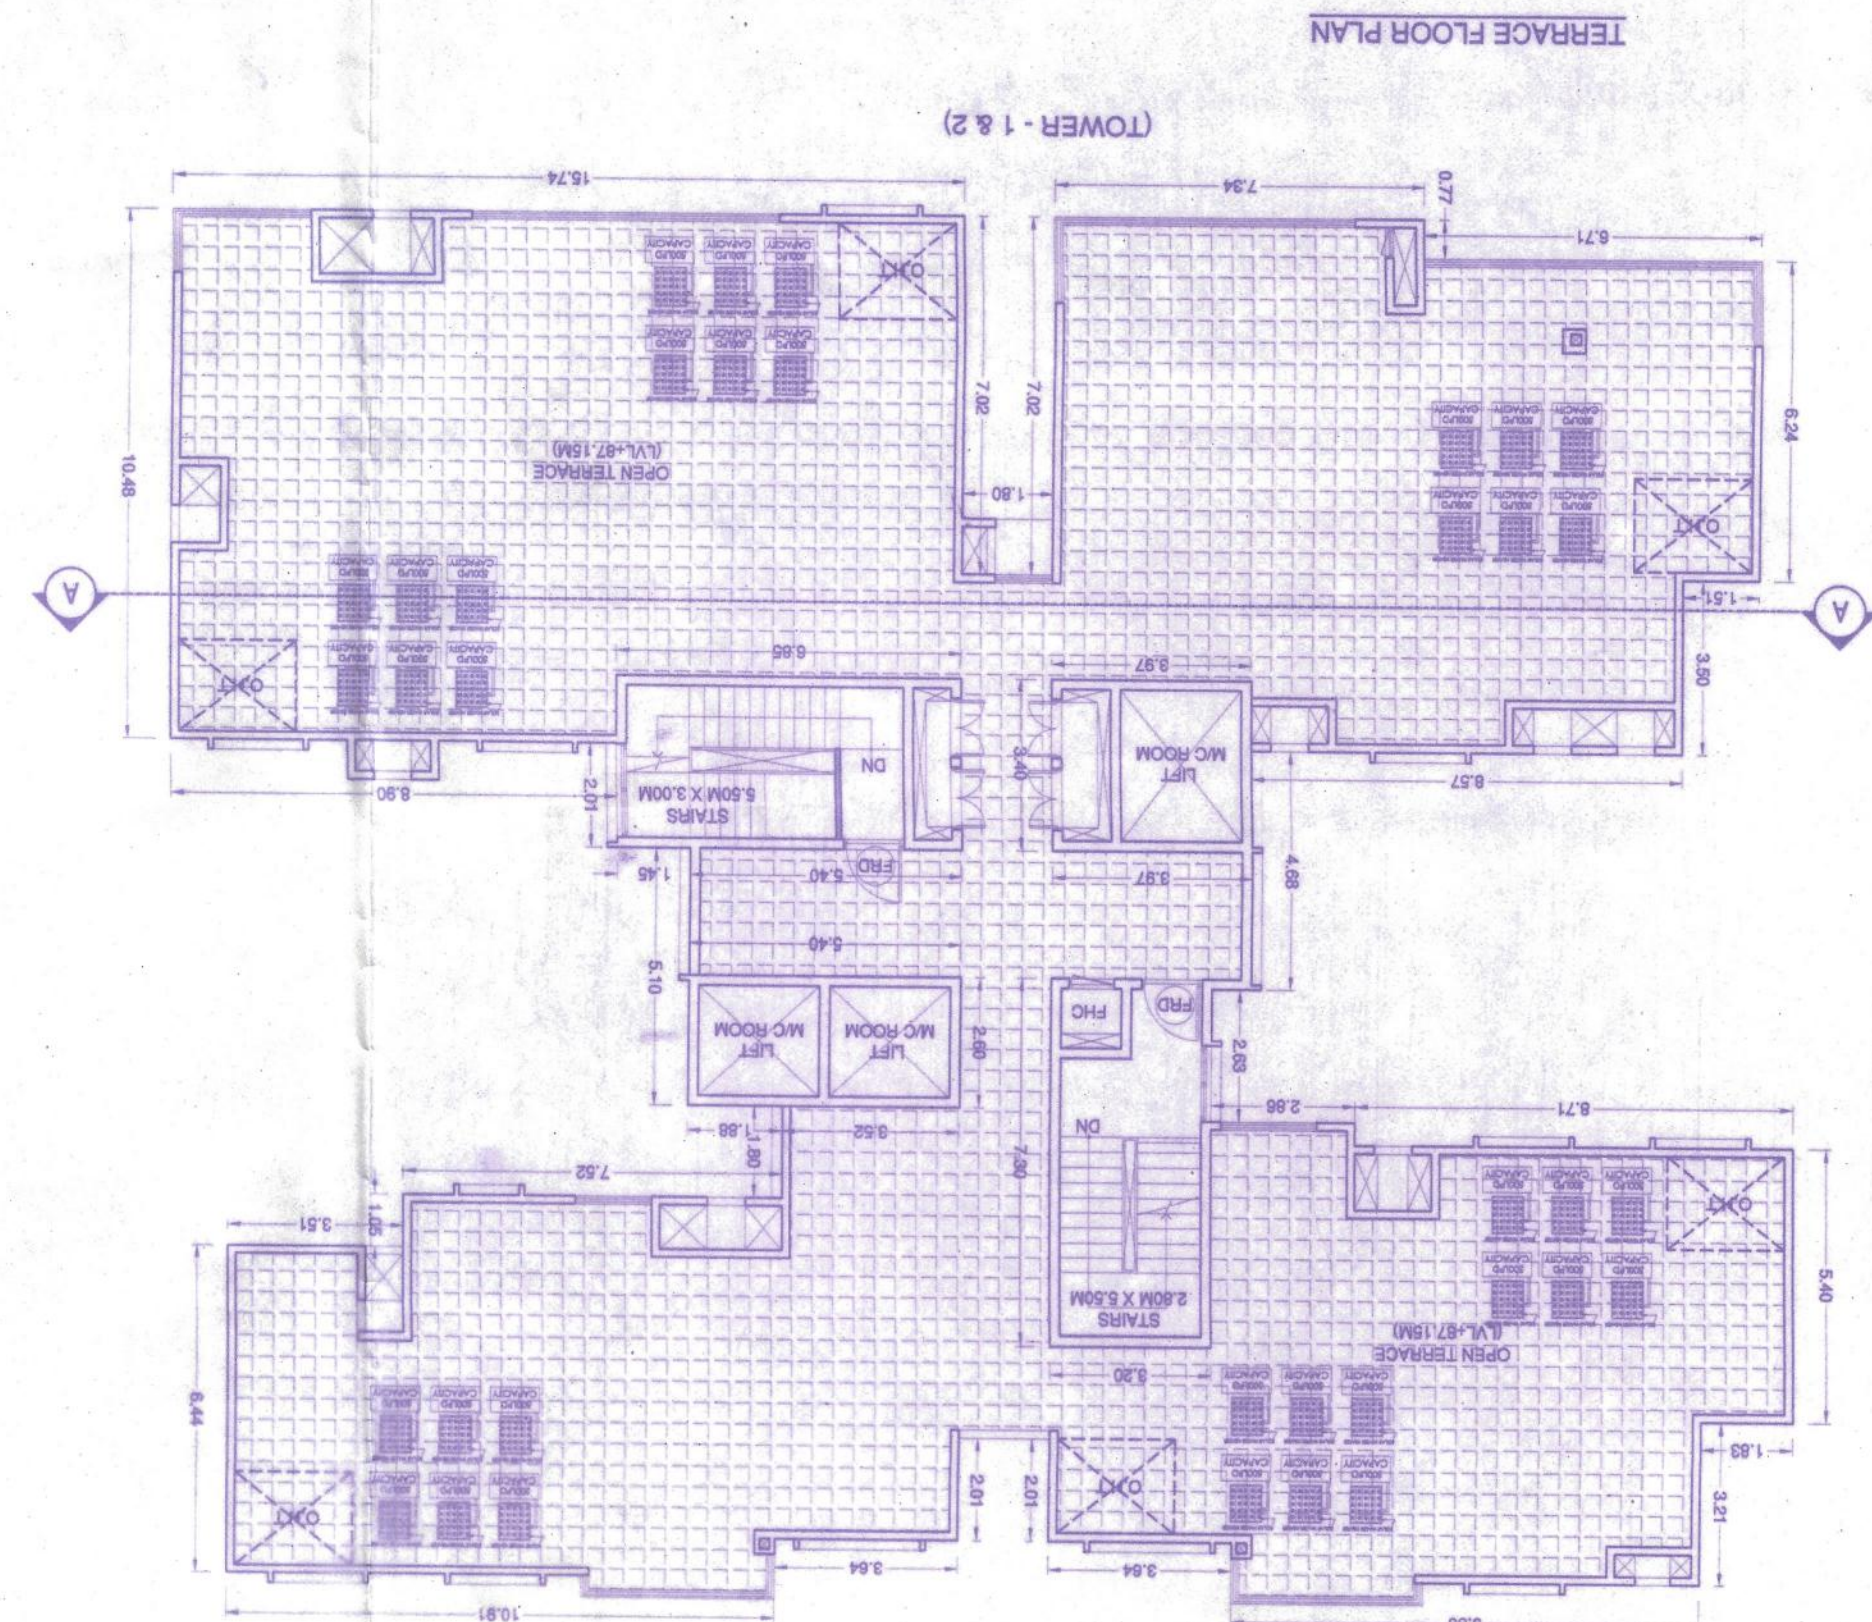


SCHEDULE OF OPENINGS	
TYPE	SIZE
MD	1'10" x 2'10"
D1	0'90" x 2'10"
D2	0'75" x 2'10"
D3	0'90" x 2'10"
D4	1'20" x 2'10"
FRD	2'40" x 2'10"
SD1	1'20" x 2'10"
SD3	1'50" x 2'10"
SD4	2'40" x 2'10"
W1	2'40" x 1'20"
W2	1'90" x 1'20"
W3	1'50" x 1'20"
W4	1'20" x 1'20"
KW	1'50" x 1'20"
SW1	1'50" x 1'20"
V1	0'60" x 0'90"
OWNERS / GPA HOLDER SIGNATURE :-	
	
Mr. D. KISHORE REDDY Represented by Mr's Managing Director M/S. MANA PROJECTS PRIVATE LIMITED	
ARCHITECT'S SIGNATURE :- 	
N. GANESH, B.E., FIV, Regd Eng B.C.C/B.A/E-4289/17-18	
NORTH 	
SCALE : 1:150	DATE :
JOB TITLE: PROPOSED RESIDENTIAL APARTMENT BUILDING AT SY.NO-60/1, SARAPUR EXTENSION, KODATTA VILLAGE, VARTHUR HOBLI, BANGALORE EAST TALUK,	
DRAWING TITLE: 20th & 21st & TERRACE FLOOR PLAN	
SHEET : 06 OF 10 Checked by Drawn by	Date of completion Revision

1	ಇಲ್ಲಿ ಉಳಿತಾಯ ಹಣ.	34.31.13.67	
2	ನಿರು ಪಾಣಿ	34.31.13.67 00	
3	ಉಳಿತಾಯ ಹಣ.	1.52.506 00	
4	ಇಲ್ಲಿ ಉಳಿತಾಯ ಹಣ.	80.000 00	
	ಮಾನ್ಯ ಸಚಿವ	70.95.248.00	
	'ಎ' ಕೆ.ಎಸ್.ಡಿ 9% (ಕೆ.ಎಸ್.ಡಿ ಸಂಖ್ಯೆ: 29AA/80060D125)	6.38.57.2 00	
	'ಎ' ಕೆ.ಎಸ್.ಡಿ 9% (ಕೆ.ಎಸ್.ಡಿ ಸಂಖ್ಯೆ: 29AA/80060D125)	6.38.57.2 00	
5	ಇನ್.ಎಂ.ಉ.ಬಿ.ಎಂ.ನಿ	1.04.10.973.00	
6	ಉಳಿತಾಯ ಹಣ.	38.13.690.00	
7	ಉಳಿತಾಯ ಹಣ.	13.80	
	ಇವುಗಳೆಲ್ಲವನ್ನೂ ಒಟ್ಟು ಕೂಡಿಸಿದರೆ	2.25.96.000.00	

[illegible][illegible]

1. 1.00% ರಷ್ಟು ಹೆಚ್ಚಳ ಮಾಡುವುದು.
2. 2.00% ರಷ್ಟು ಹೆಚ್ಚಳ ಮಾಡುವುದು.
3. 3.00% ರಷ್ಟು ಹೆಚ್ಚಳ ಮಾಡುವುದು.
4. 4.00% ರಷ್ಟು ಹೆಚ್ಚಳ ಮಾಡುವುದು.
5. 5.00% ರಷ್ಟು ಹೆಚ್ಚಳ ಮಾಡುವುದು.
6. 6.00% ರಷ್ಟು ಹೆಚ್ಚಳ ಮಾಡುವುದು.
7. 7.00% ರಷ್ಟು ಹೆಚ್ಚಳ ಮಾಡುವುದು.
8. 8.00% ರಷ್ಟು ಹೆಚ್ಚಳ ಮಾಡುವುದು.
9. 9.00% ರಷ್ಟು ಹೆಚ್ಚಳ ಮಾಡುವುದು.
10. 10.00% ರಷ್ಟು ಹೆಚ್ಚಳ ಮಾಡುವುದು.
11. 11.00% ರಷ್ಟು ಹೆಚ್ಚಳ ಮಾಡುವುದು.
12. 12.00% ರಷ್ಟು ಹೆಚ್ಚಳ ಮಾಡುವುದು.

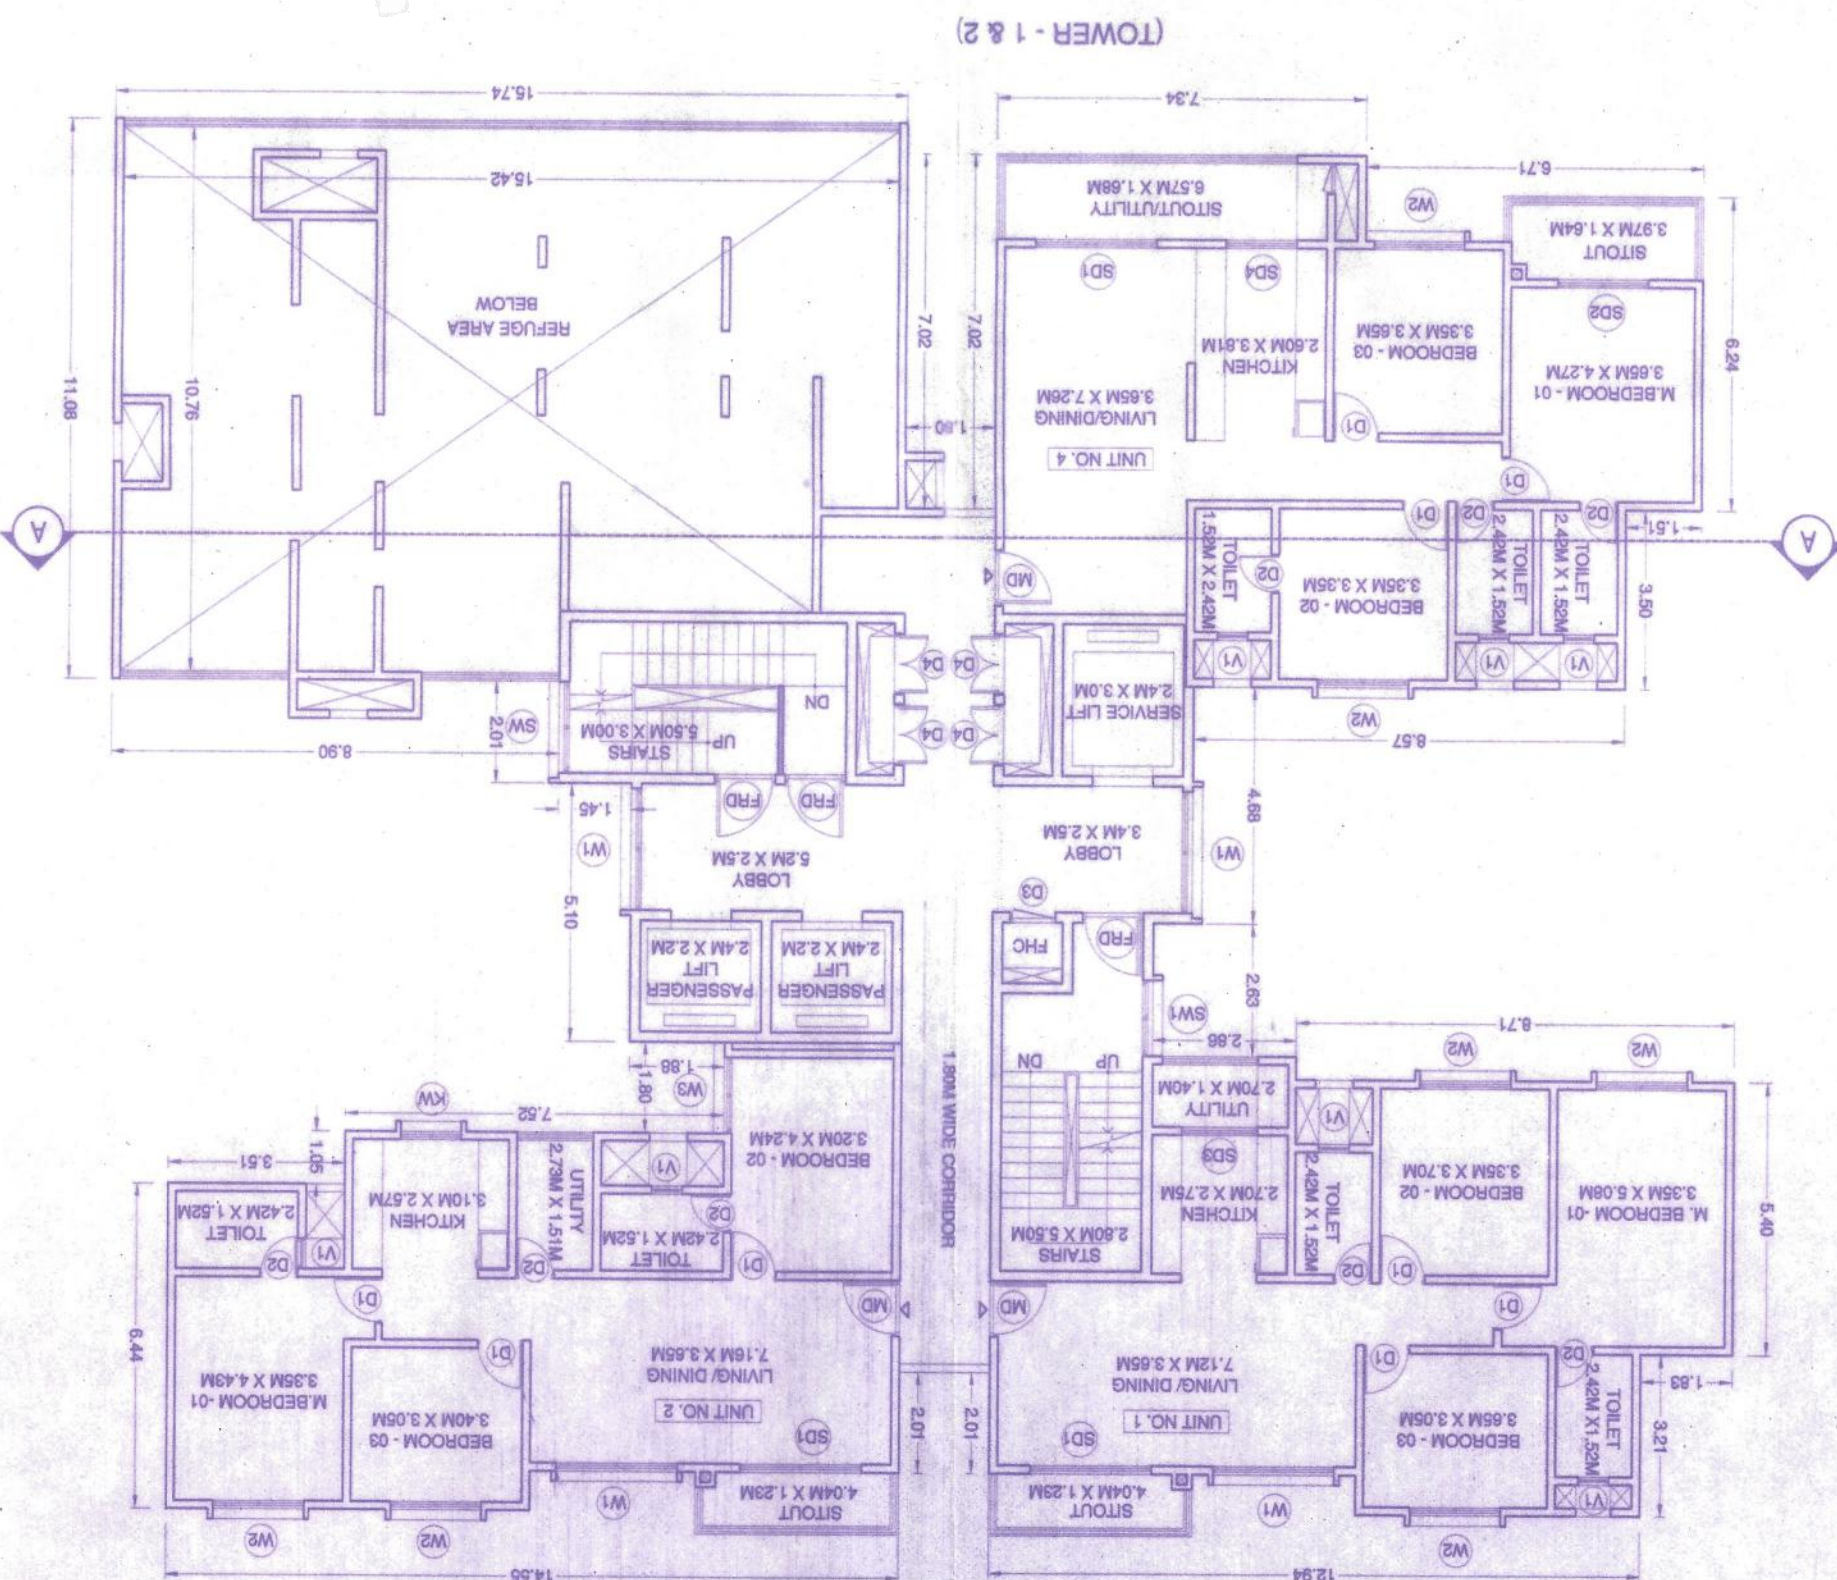

20th FLOOR PLAN
NORTH TOWER - 1
NO OF UNITS = 4 units
NORTH TOWER - 2
NO OF UNITS = 4 units

