




<					
---	--	--	--	--	--



OFFICE USE:

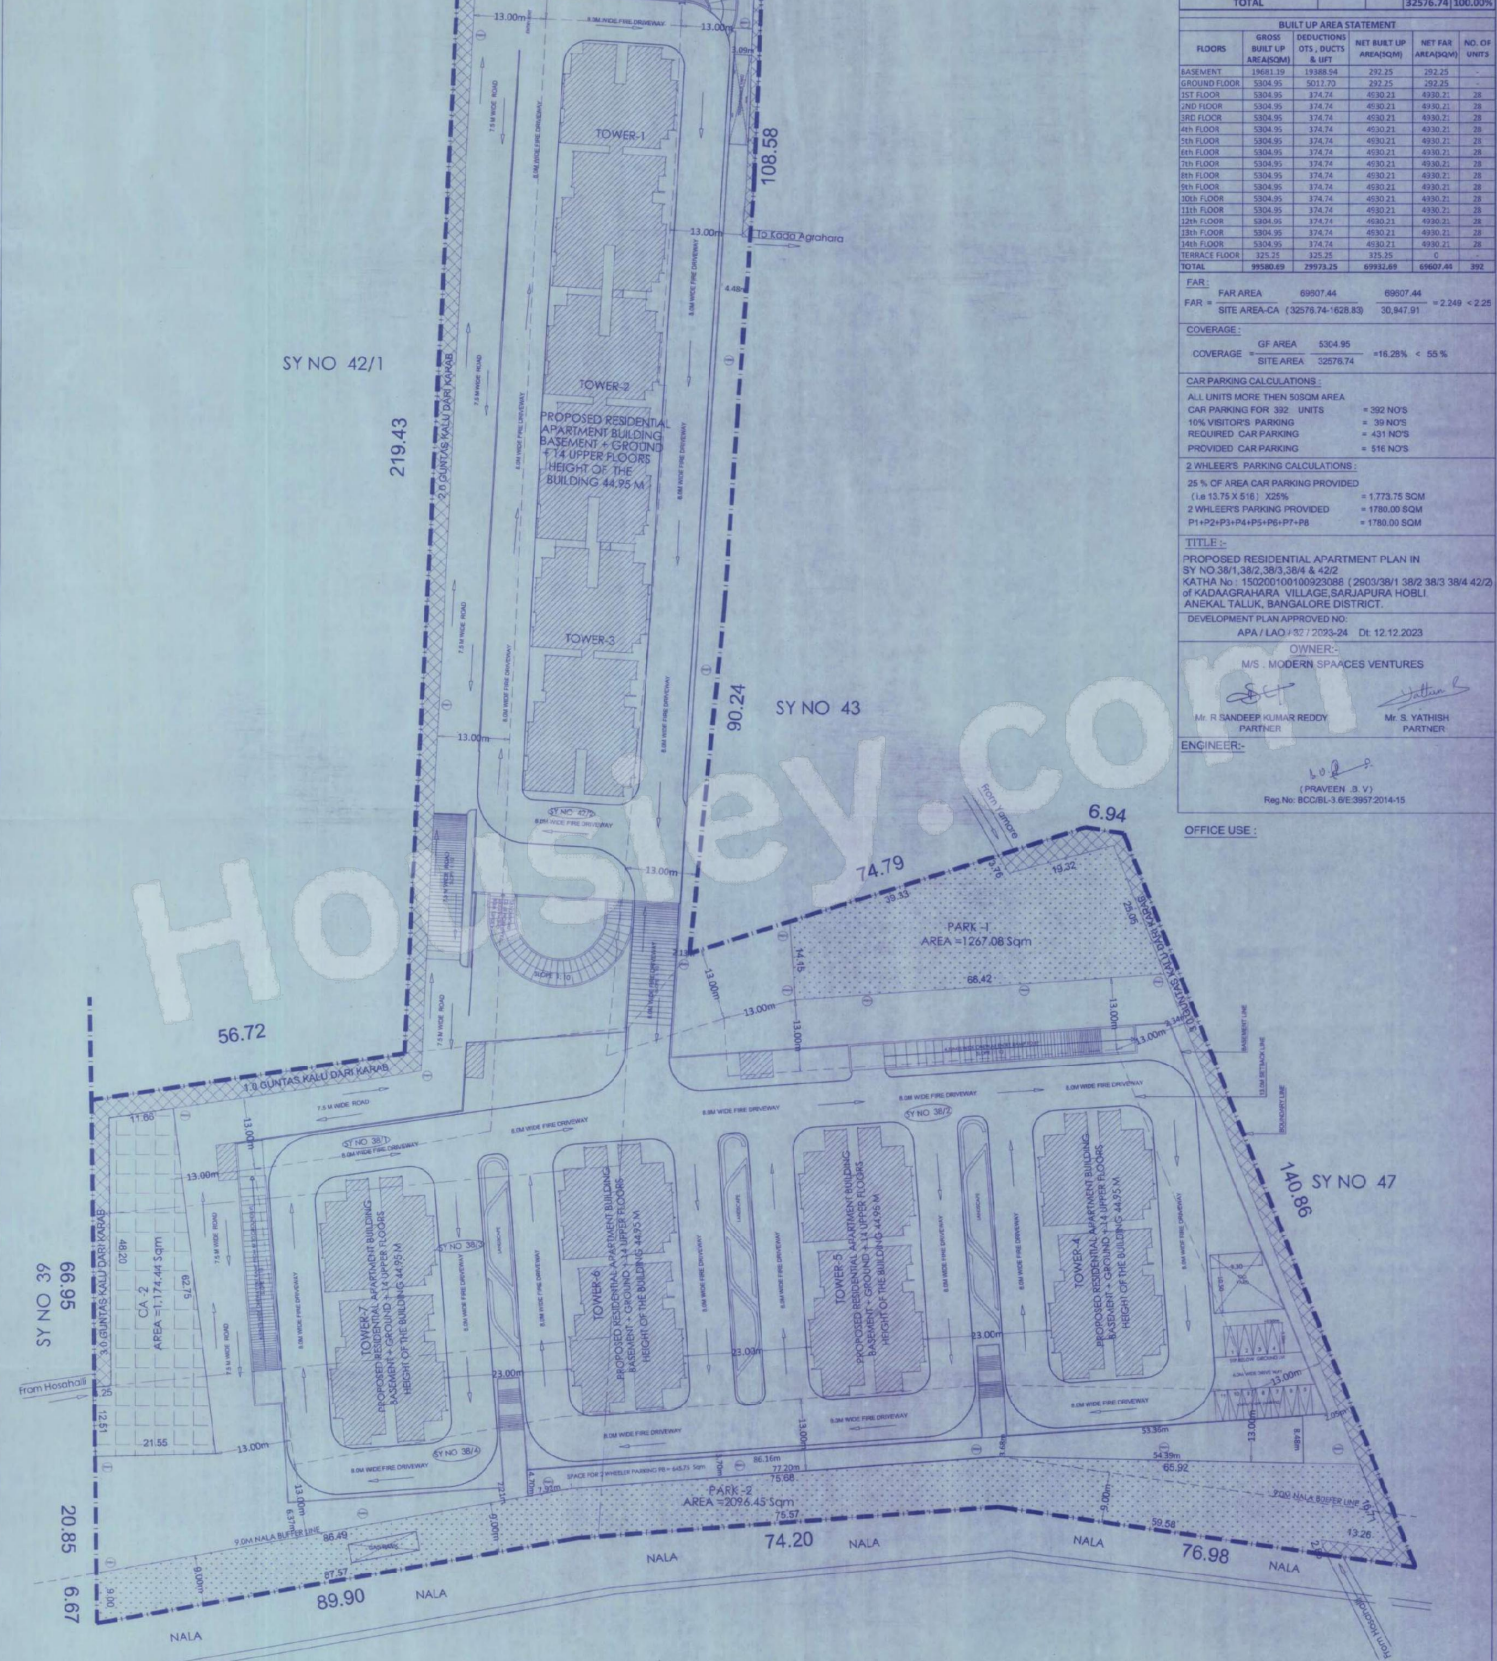

25/01/2024
02/01/2024
08 JAN 2024
11/01/24
12/01/24
01/02/24
02/02/24
01/03/24
02/03/24
01/04/26
02/04/26
01/05/26
02/05/26
27/05/2

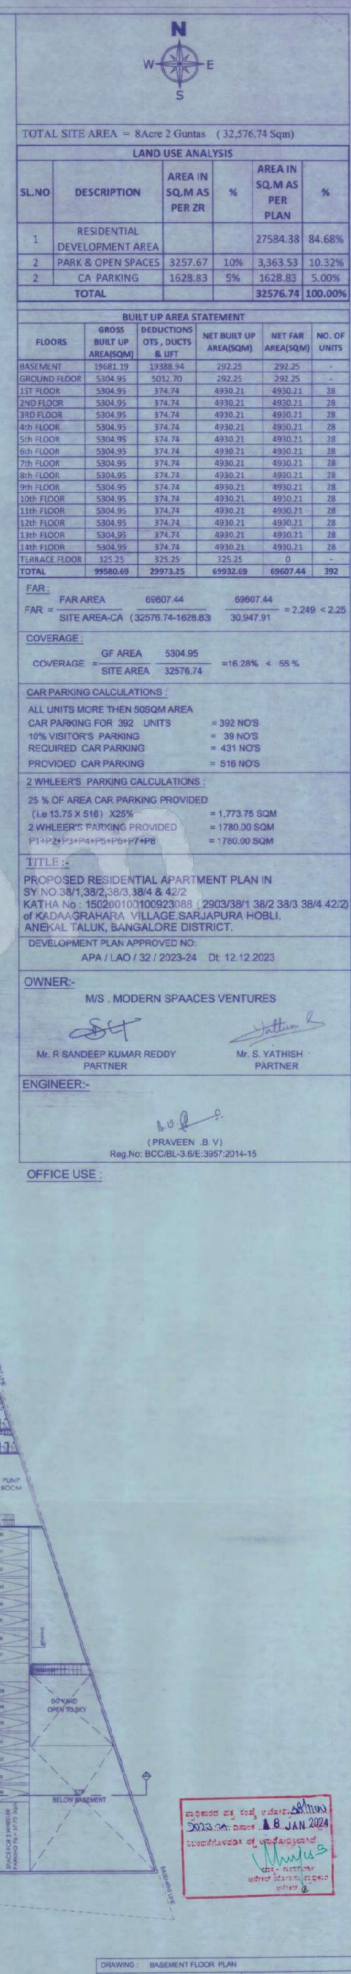

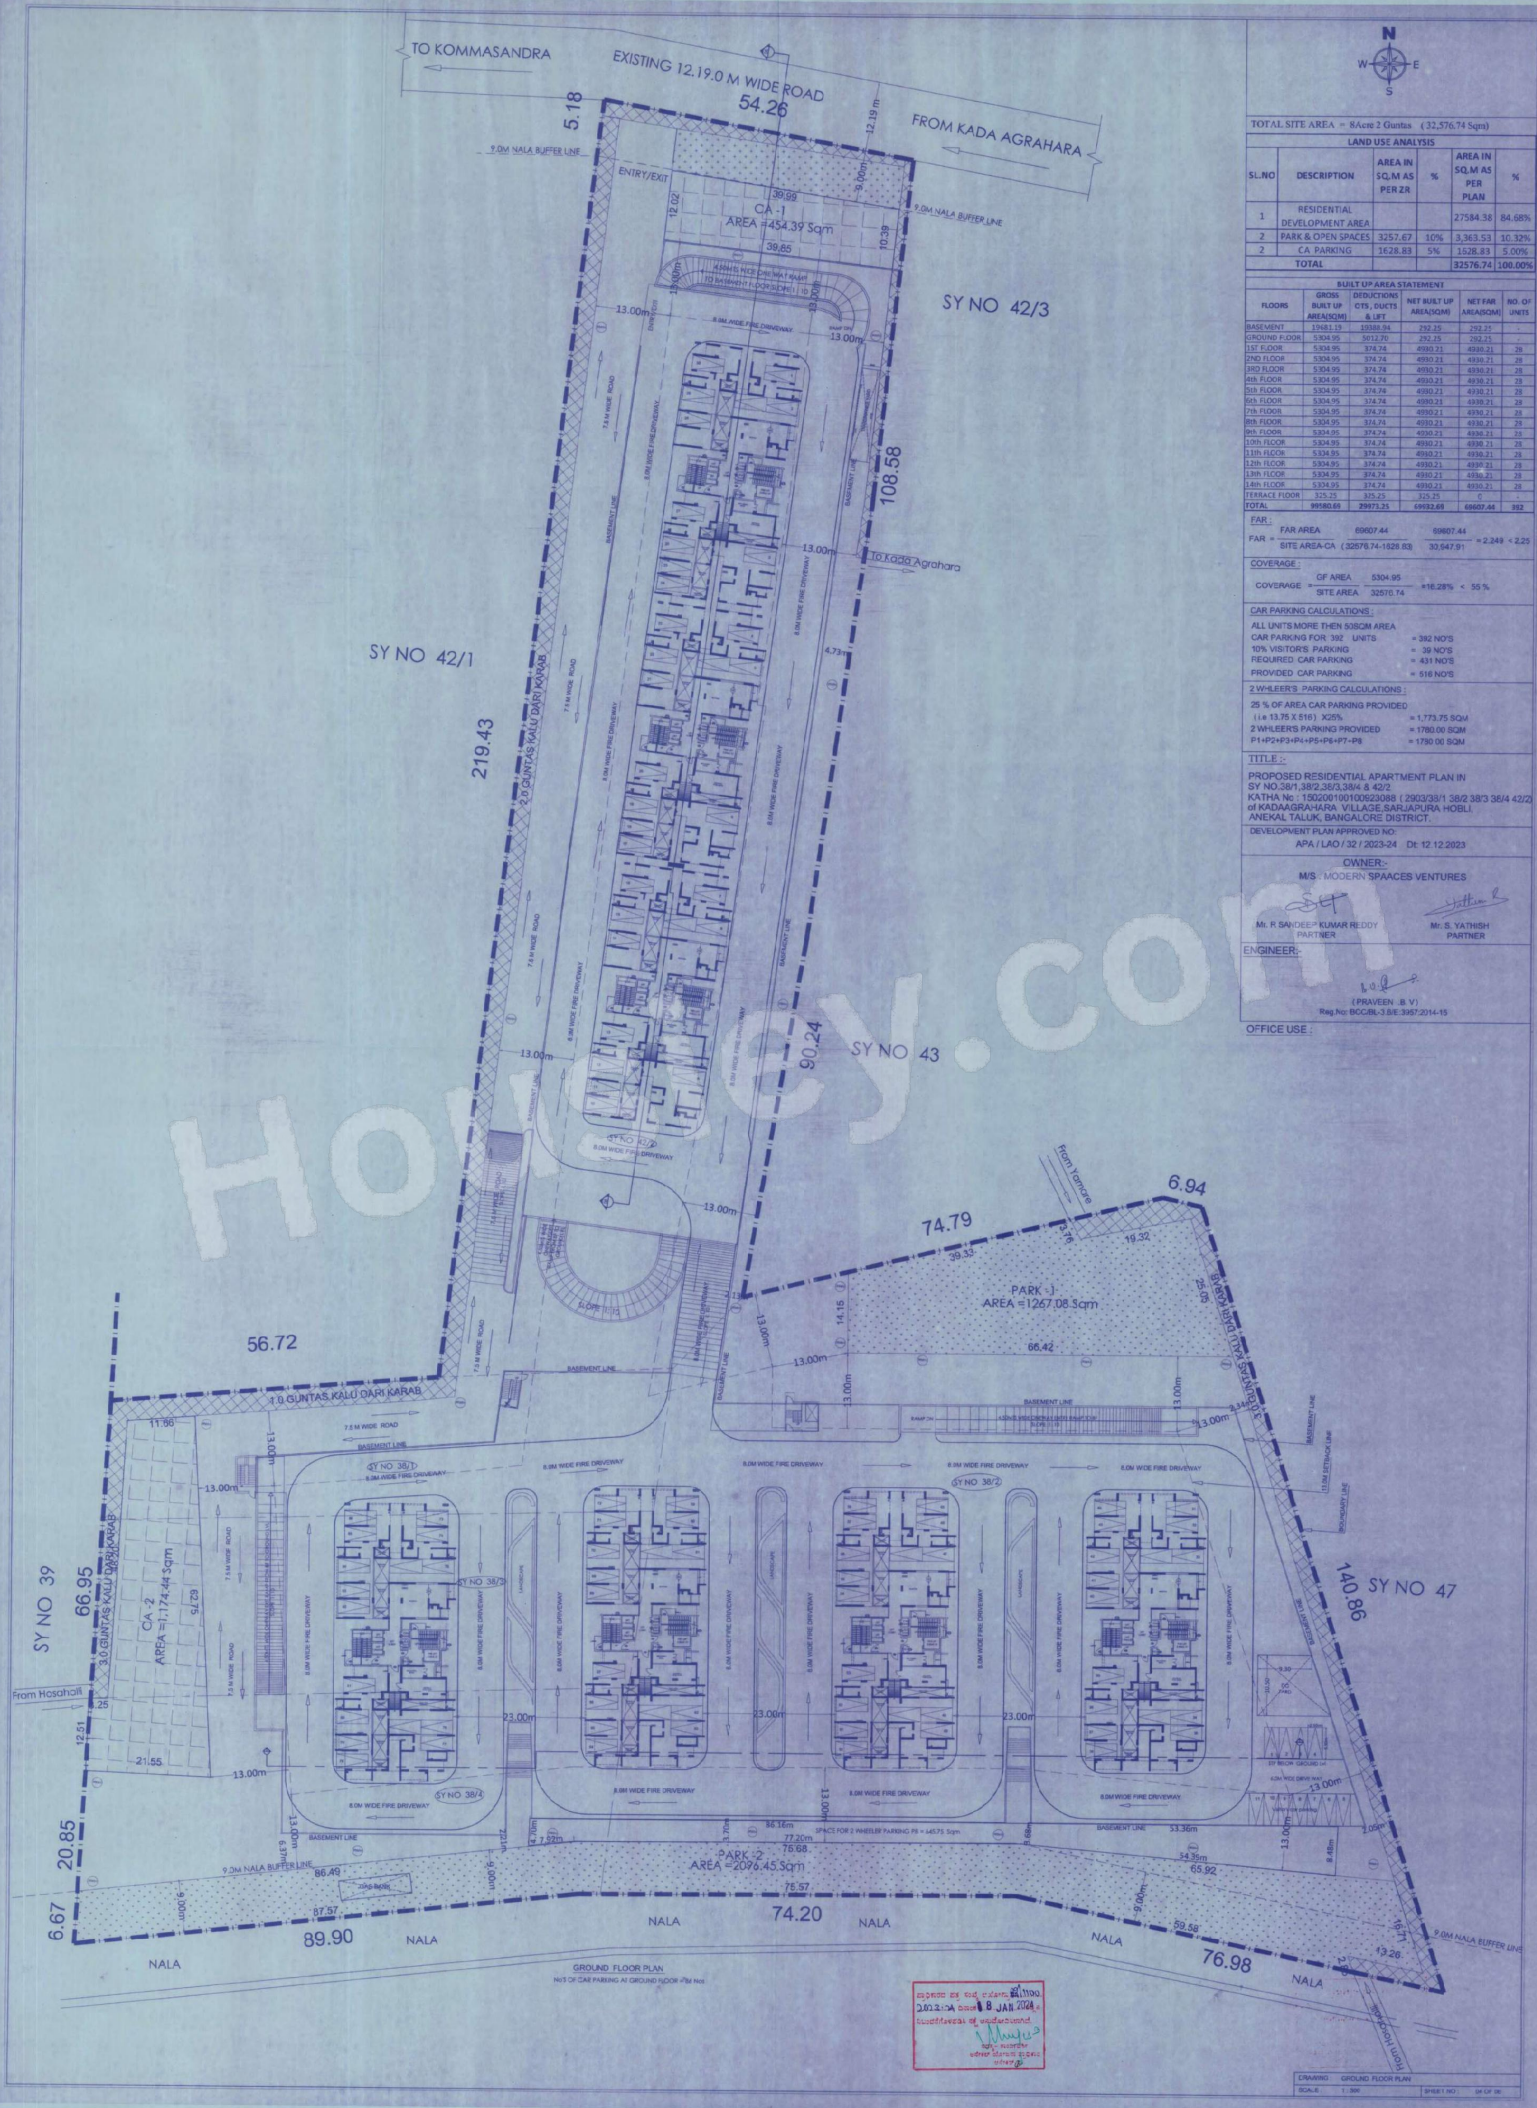

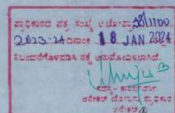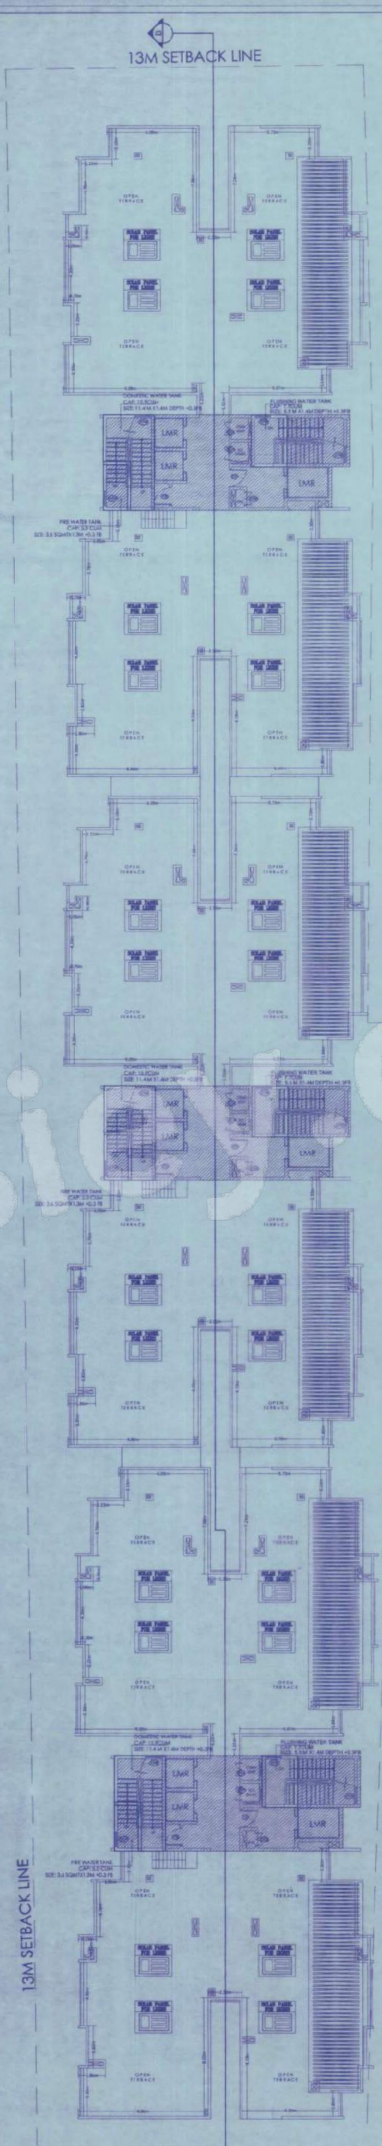

PART-1	
DRAWING :	TYPICAL 1st-14th FLOOR PLAN & TERRACE FLOOR PLAN
SCALE :	1 : 150
SHEET NO :	05 OF 06

