


ಈ ಕೆಳಕಂಡಂತಿರುವಂತೆ ಅಳತೆ ಮಾಡಿ 74.80 ಮೀಟರ್ 63.18 ಮೀಟರ್ ಅಂತರದಲ್ಲಿ
 100' x 60' (30.48x18.29) ಮೀಟರ್ ಅಂತರದಲ್ಲಿ ಕಟ್ಟಿಸುವುದು.

ಕ್ರ.ಸಂ.	ವಿವರಣೆ	ಮಾಪ
1	ಕಟ್ಟಡದ ಒಟ್ಟು ವಿಸ್ತೀರ್ಣ	1831.81 ಚ.ಮೀ.
2	ಕಟ್ಟಡದ ಒಟ್ಟು ಉದ್ದ	166.67 ಮೀ.
3	ಕಟ್ಟಡದ ಒಟ್ಟು ಅಗಲ	60.00 ಮೀ.
4	ಕಟ್ಟಡದ ಒಟ್ಟು ಉದ್ದ	125.00 ಮೀ.
5	ಕಟ್ಟಡದ ಒಟ್ಟು ಅಗಲ	112.77 ಮೀ.
6	ಕಟ್ಟಡದ ಒಟ್ಟು ಉದ್ದ	112.77 ಮೀ.
7	ಕಟ್ಟಡದ ಒಟ್ಟು ಅಗಲ	112.77 ಮೀ.
8	ಕಟ್ಟಡದ ಒಟ್ಟು ಉದ್ದ	112.77 ಮೀ.
- 1) ಈ ಕೆಳಕಂಡಂತಿರುವಂತೆ ಅಳತೆ ಮಾಡಿ 74.80 ಮೀಟರ್ 63.18 ಮೀಟರ್ ಅಂತರದಲ್ಲಿ ಕಟ್ಟಿಸುವುದು.
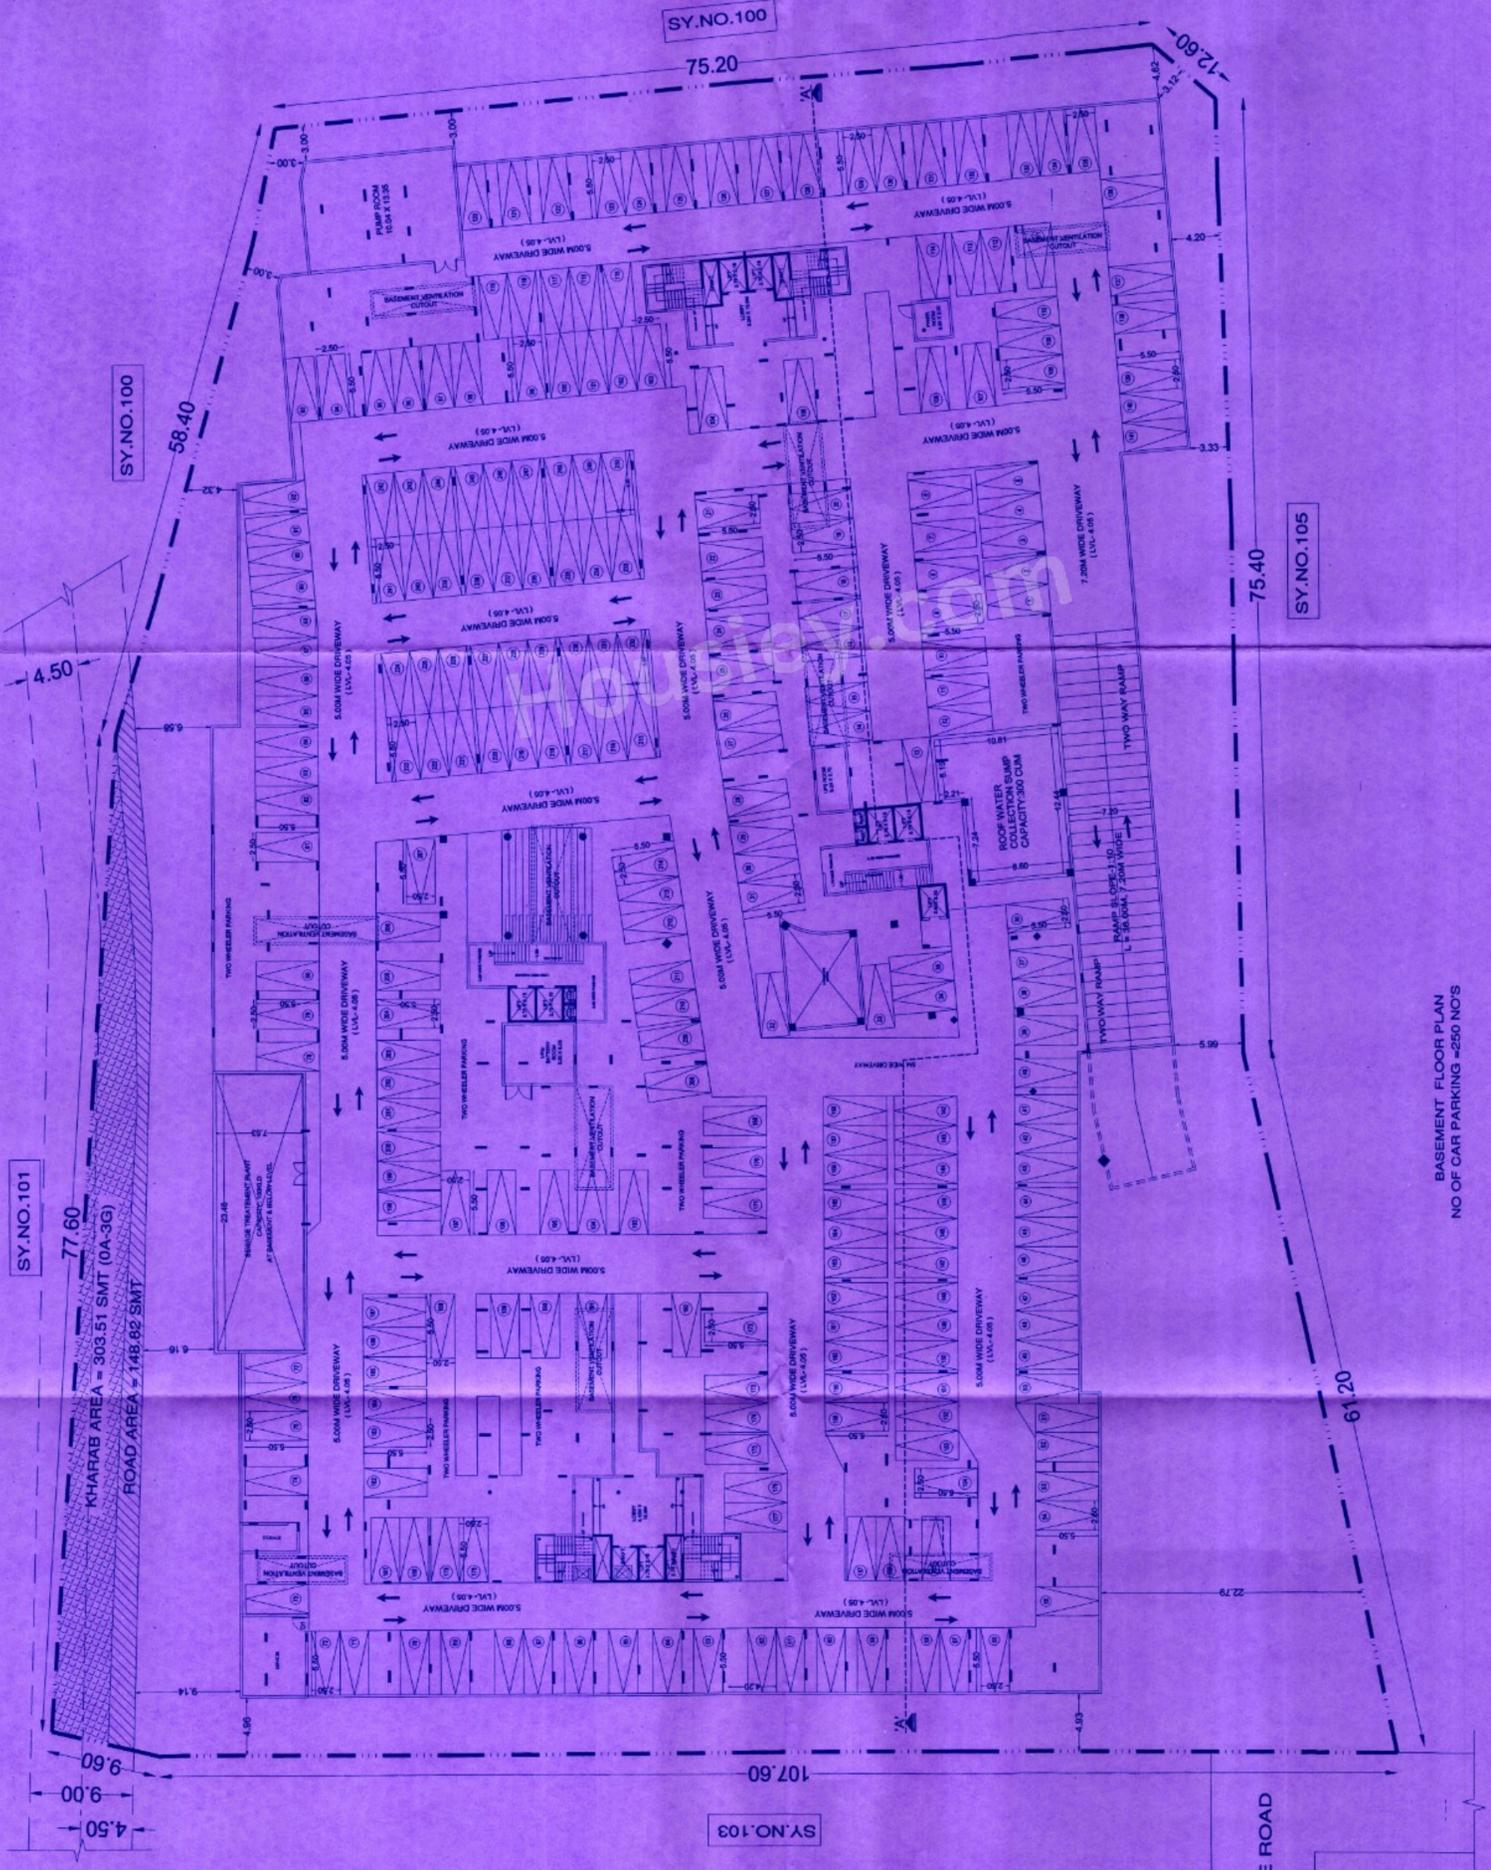

PROJECT TITLE :
 PROPOSED RESIDENTIAL APARTMENT BUILDING
 8 SWAMATHI NO. 15000000000000000000, SY NO. 154,
 ANJANAPALLE VILLAGE, YELAHANNA HOBLI,
 YELAHANNA TALUK, BANGALORE.

OWNER SIGNATURE
 (OWNERS)
 K.N. JAYARAJ & OTHERS

ENGINEER'S SIGNATURE
 G.P.A. K. SURESH
 (Represented by Mr. Manoj Kumar)
 MR. V. RAMANUJAN KUMAR

DRAWING TITLE :
 BASEMENT FLOOR PLAN

SCALE : 1/200

DATE : 15/08/2023

REVISION :

1) ಈ ಕೆಳಕಂಡಂತಿರುವಂತೆ ಅಳತೆ ಮಾಡಿ 74.80 ಮೀಟರ್ 63.18 ಮೀಟರ್ ಅಂತರದಲ್ಲಿ ಕಟ್ಟಿಸುವುದು.

2) ಕಟ್ಟಡದ ಒಟ್ಟು ವಿಸ್ತೀರ್ಣ 1831.81 ಚ.ಮೀ.

3) ಕಟ್ಟಡದ ಒಟ್ಟು ಉದ್ದ 166.67 ಮೀ.

4) ಕಟ್ಟಡದ ಒಟ್ಟು ಅಗಲ 60.00 ಮೀ.

5) ಕಟ್ಟಡದ ಒಟ್ಟು ಉದ್ದ 125.00 ಮೀ.

6) ಕಟ್ಟಡದ ಒಟ್ಟು ಅಗಲ 112.77 ಮೀ.

7) ಕಟ್ಟಡದ ಒಟ್ಟು ಉದ್ದ 112.77 ಮೀ.

8) ಕಟ್ಟಡದ ಒಟ್ಟು ಅಗಲ 112.77 ಮೀ.

9) ಕಟ್ಟಡದ ಒಟ್ಟು ಉದ್ದ 112.77 ಮೀ.

20) ಕಟ್ಟಡದ ಒಟ್ಟು ಅಗಲ 112.77 ಮೀ.