


8th FLOOR PLAN
NO. OF UNITS = 02 Units

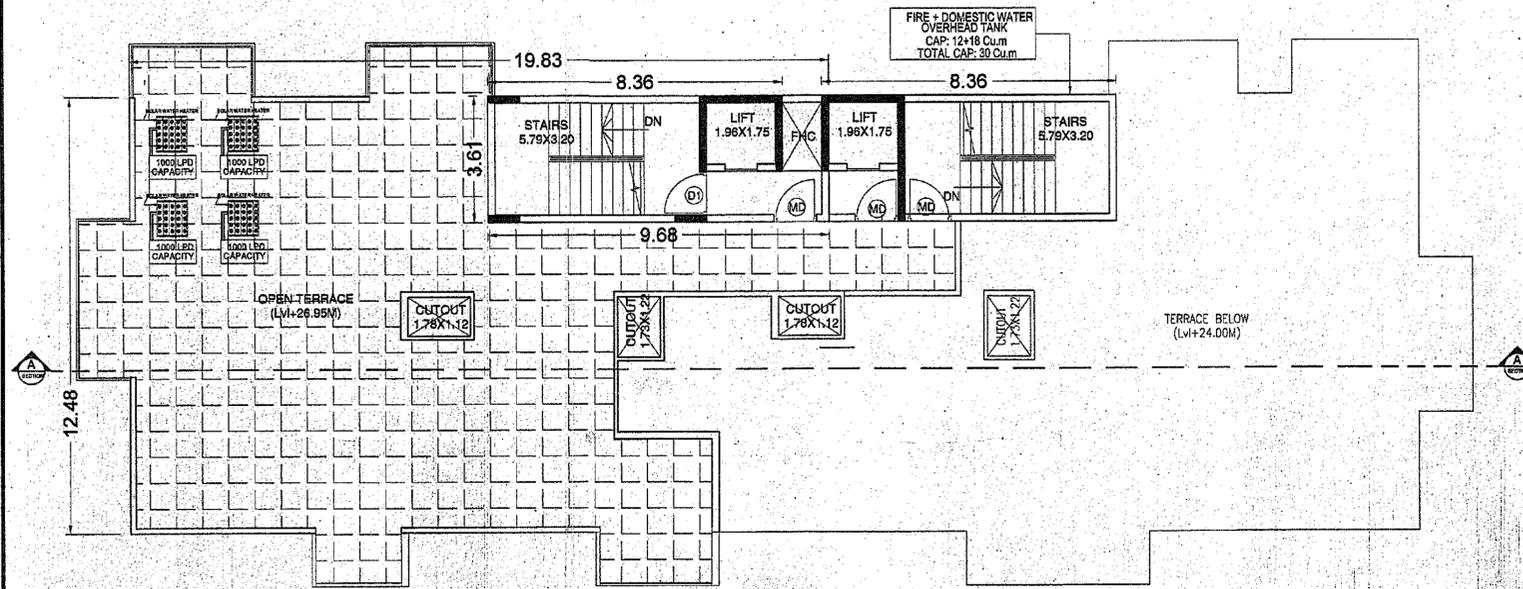

TERRACE FLOOR PLAN

ಪರಮ್ತುಗಳು

- 1) ಕಟ್ಟಡದ ಕಾಮಗಾರಿಯ ಅರ.ಸಿ.ಸಿ ಕೆಲಸಗಳು ನೆಲಮಟ್ಟಕ್ಕೆ ಎತ್ತರಿಸಿದ ನಂತರ ಬೆಂಗಳೂರು ಅಭಿವೃದ್ಧಿ ಪ್ರಾಧಿಕಾರದಿಂದ ಪ್ರಾರಂಭಿಕ ಪ್ರಮಾಣ ಪತ್ರವನ್ನು ಪಡೆಯತಕ್ಕದ್ದು.
- 2) ಅಭಿವೃದ್ಧಿದಾರರು ಭದ್ರತಾ ಸಿಬ್ಬಂದಿಯವರನ್ನು ನೇಮಿಸಿ ಕಟ್ಟಡ ನಿರ್ಮಾಣದ ಪ್ರದೇಶದ ಒಳಗೆ ಕೋಣೆ ಮತ್ತು ಕೋರಿಗೆ ಬರಲು ವಾಹನ ಸಂಚಾರ ವ್ಯವಸ್ಥೆಯಲ್ಲಿ ಅಡಚಣೆ ಉಂಟಾಗದಂತೆ ವ್ಯವಸ್ಥೆ ಕಲ್ಪಿಸಿ ಸಾರ್ವಜನಿಕರಿಗೆ ಹಾಗೂ ವಾಹನ ಸಂಚಾರಕ್ಕೆ ತೊಂದರೆಯಾಗದಂತೆ ನೋಡಿಕೊಳ್ಳತಕ್ಕದ್ದು. ಹಾಗೂ ವಾಹನ ತೆರಾಟೆ ಮತ್ತು ಭದ್ರತಾ ವ್ಯವಸ್ಥೆಯನ್ನು ಸ್ವತಃ ಒಳಬಾಗದಲ್ಲಿ ಅಳವಡಿಸಿ ನಿರ್ವಹಿಸುವುದು.
- 3) ಅರ್ಜಿದಾರರು ಶಾಸನಬದ್ಧ ಸಂಸ್ಥೆಗಳಿಗೆ, ಬಿಡಿಎ / ಬಿಡಿಎಂಪಿ / ನಗರ ಸಭೆ / ಪಂಚಾಯತ್ ಗೆ ಯಾವುದಾದರೂ ಬಾಕಿ ಶುಲ್ಕಗಳನ್ನು ಪಾವತಿಸಬೇಕಿದ್ದಲ್ಲಿ ಅಂತಹ ಸಂಸ್ಥೆಗಳು ವಿಧಿಸುವ ಶುಲ್ಕವನ್ನು ಪಾವತಿಸತಕ್ಕದ್ದು.
- 4) ಮಳೆ ನೀರು ಕೊಯ್ಲು ಬೆಂಗಳೂರು ಜಲ ಮಂಡಳಿ ರವರು ನಿಗದಿಪಡಿಸುವಂತೆ ಕಡ್ಡಾಯವಾಗಿ ಅಳವಡಿಸುವುದು.
- 5) ಇಟ್ಟಿಗೆಯ ಕೊಳವೆ ವಿಧಾನವನ್ನು ಕುಡಿಯುವ ನೀರಿಗಾಗಿ ಹಾಗೂ ಇತರ ಉದ್ದೇಶಿತ ವ್ಯವಸ್ಥೆಗಳಿಗಾಗಿ ಅಳವಡಿಸುವುದು.
- 6) ಒಳಚರಂಡಿ ವ್ಯವಸ್ಥೆಗಾಗಿ ಸ್ಥಾಪಿಸಿದ ನೈರ್ಮಲ್ಯ ಶುದ್ಧೀಕರಣ ಘಟಕವನ್ನು (S.T.P) ಅಳವಡಿಸಿ ಹಾಗೂ ಶುದ್ಧೀಕರಿಸಿದ ನೀರನ್ನು ಮನೆಗಳಲ್ಲಿನ ಶೌಚಾಲಯ, Gardening ಹಾಗೂ ಗಿಡಮರ Lawn ಗಳಿಗಾಗಿ ಕಡ್ಡಾಯವಾಗಿ ಉಪಯೋಗಿಸತಕ್ಕದ್ದು ಮತ್ತು ಇದರಿಂದ ಉತ್ಪತ್ತಿಯಾಗುವ Sewage ಪೂರ್ಣ ನೀರನ್ನು ಯಾವುದೇ ಕಾರಣಕ್ಕೂ ಕೆರೆ/ಹಳ್ಳ/ಕಣಿವೆ/ಹೊಳೆಗೆ ಬಿಡತಕ್ಕದ್ದಲ್ಲ.
- 7) ಅಭಿವೃದ್ಧಿದಾರರು ಕಟ್ಟಡದ ಅವರಣೆಗಳಲ್ಲಿ ಗಿಡ ಮರಗಳನ್ನು ಬೆಳೆಸಿ ಪರಿಸರವನ್ನು ಸಂರಕ್ಷಿಸುವ ಪರಿಶ್ರಮ ಬದ್ಧರಾಗಿರತಕ್ಕದ್ದು.
- 8) ಅಭಿವೃದ್ಧಿದಾರರು ಕಟ್ಟಡಗಳಿಗೆ ಸೋಲಾರ್ ಉಪಕರಣಗಳನ್ನು ಅಳವಡಿಸಿಕೊಳ್ಳತಕ್ಕದ್ದು.
- 9) ಅಭಿವೃದ್ಧಿದಾರರು ಟ್ರಾನ್ಸ್ ಫಾರ್ಮರ್ ಗಾಗಿ ಗುರುತಿಸಿರುವ ಪ್ರದೇಶದಲ್ಲಿ ಅಳವಡಿಸತಕ್ಕದ್ದು. ಬೇರೆ ಯಾವುದೇ ಉದ್ದೇಶಕ್ಕಾಗಿ ಉಪಯೋಗಿಸತಕ್ಕದ್ದಲ್ಲ.
- 10) ಅಭಿವೃದ್ಧಿದಾರರು ಕಟ್ಟಡದ ಸುರಕ್ಷತೆ ಹಾಗೂ ಭದ್ರತೆಯು, ಕಟ್ಟಡದ ರಚನಾತ್ಮಕ ವಿನ್ಯಾಸದ ಬಗ್ಗೆ ಸಂಪೂರ್ಣವಾಗಿ ಜವಬ್ದಾರಾಗಿರತಕ್ಕದ್ದು. ಕಟ್ಟಡದ ರಚನಾತ್ಮಕ ವಿನ್ಯಾಸದ ಬಗ್ಗೆ ಬೆಂಗಳೂರು ಅಭಿವೃದ್ಧಿ ಪ್ರಾಧಿಕಾರವು ಯಾವುದೇ ರೀತಿಯ ಹೊಣೆಗಾರಿಕೆ ಮತ್ತು ಜವಾಬ್ದಾರಿಯನ್ನು ಹೊಂದಿರುವುದಿಲ್ಲ.
- 11) ಅಭಿವೃದ್ಧಿದಾರರು ಕಟ್ಟಡ ನಿರ್ಮಾಣ ಸಮಯದಲ್ಲಿ ಕಟ್ಟಡ ನಿರ್ಮಾಣ ಸಾಮಗ್ರಿಗಳಿಂದಾಗಲಿ ಅಥವಾ ಇನ್ನಾವುದೇ ಕಟ್ಟಡದ ಅನುಪಯುಕ್ತ ಸಾಮಗ್ರಿಗಳಿಂದ ಸಾರ್ವಜನಿಕರಿಗೆ ಹಾಗೂ ಪರಿಸರಕ್ಕೆ ಯಾವುದೇ ತೊಂದರೆಯಾಗದಂತೆ ಸೂಕ್ತ ವ್ಯವಸ್ಥೆ ಮಾಡತಕ್ಕದ್ದು. ಇದಕ್ಕೆ ಅನುಸರಿಸುವ ಬ್ಯಾರಿಕೇಡ್ ಗಳನ್ನು ಅಳವಡಿಸಿ ನಿರ್ಮಾಣ ಕಾರ್ಯ ಕೈಗೊಳ್ಳತಕ್ಕದ್ದು.
- 12) ಯೋಜನೆಯಲ್ಲಿ ಷೆಡ್ ತ್ಯಾಜ್ಯಗಳನ್ನು ಪ್ಲಾಸ್ಟಿಕ್ ಹಾಗೂ ಇತ್ಯಾದಿಯಾಗಿ ವಿಂಗಡಿಸಿ Compost ಮಾಡಲು ಸೂಕ್ತ ಸ್ಥಳವನ್ನು ಕಾಯ್ದಿರಿಸತಕ್ಕದ್ದು ಹಾಗೂ ನಿಗದಿತ ಸ್ಥಳ ಸಾಗಿಸಲು ಸೂಕ್ತ ವ್ಯವಸ್ಥೆಯನ್ನು ಕಡ್ಡಾಯವಾಗಿ ಮಾಡಿಕೊಳ್ಳತಕ್ಕದ್ದು.
- 13) ಕಟ್ಟಡದ ಕಾಮಗಾರಿ ಆರಂಭಿಸುವ ಮುನ್ನ ಅರ್ಜಿದಾರರು ಪಾತಾ / ಲೈಸೆನ್ಸ್ ಅನ್ನು ಸ್ಥಳೀಯ ಸಂಸ್ಥೆಯಿಂದ ಪಡೆಯತಕ್ಕದ್ದು.
- 14) ಕಾರ್ಯದರ್ಶಿ, ಕಾರ್ಮಿಕ ಇಲಾಖೆ ರವರ ಪತ್ರ ದಿನಾಂಕ: 04-03-2006 ರ ಪತ್ರದಲ್ಲಿ ವಿಧಿಸಿರುವ ಪರಿಶ್ರಮಗಳಿಗೆ ಅಭಿವೃದ್ಧಿದಾರರು ಬದ್ಧರಾಗಿರತಕ್ಕದ್ದು.
- 15) ಕಟ್ಟಡ ನಿರ್ಮಾಣ ಸಮಯದಲ್ಲಿ ಸೆಂಟರಿಂಗ್ ಅಥವಾ ಇನ್ನಿತರೇ ಕಾರಣಗಳಿಂದ ಏನಾದರೂ ಅನಾಹುತ ಸಂಭವಿಸಿದ್ದಲ್ಲಿ ಅದಕ್ಕೆ ಅಭಿವೃದ್ಧಿದಾರರೇ ಜವಬ್ದಾರಾಗಿರುತ್ತಾರೆ. ನಕ್ಷೆ ಮಂಜೂರು ಮಾಡಿದ ಯಾವುದೇ ಇಲಾಖೆ / ಸಂಸ್ಥೆಯು ಜವಬ್ದಾರಾಗಿರುವುದಿಲ್ಲ.
- 16) ಅಭಿವೃದ್ಧಿದಾರರು ನಕ್ಷೆ ಅನುಮೋದನೆ ಸಂಬಂಧ ಜಮೀನಿನ ಮಾಲೀಕತ್ವದ ಬಗ್ಗೆ ಯಾವುದೇ ತಪ್ಪು ಮಾಹಿತಿ / ದಾಖಲಾತಿ ನೀಡಿದ್ದಲ್ಲಿ ಅರ್ಜಿದಾರರಿಗೆ ಯಾವುದೇ ಮುನ್ನೂಟೆ ನೀಡದ ನಕ್ಷೆ ಅನುಮೋದನೆಯು ತನ್ನಂತಾನೇ ರದ್ದಾಗುತ್ತದೆ ಹಾಗೂ ಕಾನೂನು ರೀತ್ಯಾ ಸೂಕ್ತ ಕ್ರಮಕೈಗೊಳ್ಳಲಾಗುವುದು.
- 17) ಅಭಿವೃದ್ಧಿದಾರರು ಕುಡಿಯುವ ನೀರಿನ ಸರಬರಾಜಿಗಾಗಿ ಸಂಬಂಧಪಟ್ಟ ಬಿ.ಡಬ್ಲ್ಯೂ. ಎಸ್.ಎಸ್.ಬಿ ಯನ್ನು ಅವಲಂಬಿಸಿದ ನೀರಿನ ಸರಬರಾಜಿಗಾಗಿ ತಮ್ಮ ಸ್ವಂತ ವ್ಯವಸ್ಥೆಯನ್ನು ಮಾಡಿಕೊಳ್ಳತಕ್ಕದ್ದು.
- 18) ಅಭಿವೃದ್ಧಿದಾರರು ಕಟ್ಟಡದ ಕಾಮಗಾರಿ ಪ್ರಾರಂಭಿಸುವ ಮುನ್ನ ಸದರಿ ಕಟ್ಟಡಗಳಲ್ಲಿ ಕೆಲಸ ನಿರ್ವಹಿಸುವ ಕಾರ್ಮಿಕರುಗಳಿಗೆ ಶೌಚಾಲಯಗಳನ್ನು ಕಡ್ಡಾಯವಾಗಿ ನಿರ್ಮಿಸತಕ್ಕದ್ದು ಹಾಗೂ ಸದರಿ ಸೂಚನೆಯನ್ನು ಕಟ್ಟುನಿಟ್ಟಾಗಿ ಪಾಲಿಸುವುದು ಇಲ್ಲವಾದಲ್ಲಿ ಸದರಿ ಕಟ್ಟಡಕ್ಕೆ ಪ್ರಾರಂಭಿಕ ಪ್ರಮಾಣ ಪತ್ರವನ್ನು ನೀಡಲಾಗುವುದಿಲ್ಲ ಹಾಗೂ ನೀಡಲಾಗಿರುವ ನಕ್ಷೆ ಮಂಜೂರಾತಿಯನ್ನು ಯಾವುದೇ ಮುನ್ನೂಟೆನೆಯಿಂದ ರದ್ದುಪಡಿಸಲಾಗುವುದು.
- 19) ಕಟ್ಟಡ ನಿರ್ಮಾಣ ಸಮಯದಲ್ಲಿ ಸುತ್ತಮುತ್ತಲಿನ ಪ್ರದೇಶಕ್ಕೆ ಅನಗತ್ಯ ಶಬ್ದ ಮಾಲಿನ್ಯ ತಡೆಗಟ್ಟುವ ಸಂಬಂಧ, ನಿರ್ಮಾಣದ ಹೊರಭಾಗಗಳಿಗೆ ಅಗತ್ಯ ರಕ್ಷಣಾ ಕವಚವನ್ನು ಕರ್ನಾಟಕ ರಾಜ್ಯ ಮಾರಿನ್ಯ ನಿಯಂತ್ರಣ ಮಂಡಳಿರವರ ಸಲಹೆಯಂತೆ ಕಡ್ಡಾಯವಾಗಿ ಅಳವಡಿಸತಕ್ಕದ್ದು.

ಅ) ಬಹುಮಹಡಿ ವಸತಿ ಕಟ್ಟಡದ ನಕ್ಷೆಯನ್ನು ಮಾನ್ಯ ಅಯುಕ್ತರು ರವರ ಆದೇಶ ಸಂಖ್ಯೆ: 5003, ದಿನಾಂಕ: 17.12.2018 ರಂದು ಅನುಮೋದಿಸಿರುತ್ತಾರೆ.

ಆ) ಅರ್ಜಿದಾರರು ಚಲನ್ ಸಂಖ್ಯೆ: 4370, ದಿನಾಂಕ: 01.01.2019 ರಲ್ಲಿ ನಕ್ಷೆ ಮಂಜೂರಾತಿ ಶುಲ್ಕಗಳನ್ನು ಪಾವತಿಸಿರುತ್ತಾರೆ.

ಪೂಜ್ಯ ರೂಗಳಲ್ಲಿ

1.	ನಕ್ಷೆ ಪರಿಶೀಲನಾ ಶುಲ್ಕ	2,65,770.00
2.	ನೆಲ ಬಾಡಿಗೆ	2,65,770.00
3.	ಅಭಿವೃದ್ಧಿ ಶುಲ್ಕ	11,812.00
4.	ಕೊಳವೆ ನಿರ್ಮಾಣ ಶುಲ್ಕ	3,346.00
5.	ಕಾರ್ಮಿಕ ಕಲ್ಯಾಣ ನಿಧಿ	4,13,184.00
6.	ಭದ್ರತಾ ಶೇವಣಿ	2,95,300.00
7.	ನಕ್ಷೆ ಪ್ರತಿಗಳ ಶುಲ್ಕ	64,000.00
8.	ಕೆರೆ ಅಭಿವೃದ್ಧಿ ಶುಲ್ಕ	41,300.00
ಒಟ್ಟು ಪೂಜ್ಯ		13,60,482.00
'ಸಿ' ಪಿ.ಎಸ್.ಟಿ. 9%		58,379.00
'ಎಸ್' ಪಿ.ಎಸ್.ಟಿ. 9%		58,379.00
ಪಾವತಿಸಿರುವ ಒಟ್ಟು ಪೂಜ್ಯ		14,77,240.00

(ಪದವಿಶುಲ್ಕ, ಲಕ್ಷ ಎಷ್ಟು ಶುಲ್ಕ ಸಾವಿರ ಇನ್ನೂರ ಸಲವತ್ತು ರೂಗಳ ಮಾತ್ರ)

ಮು/ಅನ/ಅಲ - 3 - 13/01/2019

ಬೆಂಗಳೂರು ಅಭಿವೃದ್ಧಿ ಪ್ರಾಧಿಕಾರ, ಬೆಂಗಳೂರು, ಪಟ್ಟಣ ನೀಡಿದ ಮಂಜೂರಾತಿ ವರದಿ ಪರ್ವತಗಳ ಅನುಮೋದನೆ (ದಿನಾಂಕ: 01/01/2019 ರ 06/01/2019) ಮತ್ತು ಮಾನ್ಯತೆ ಪಡೆದುದಾಗಿ.

07/01/2019

ಅಯುಕ್ತರು ಮತ್ತು ಬೆಂಗಳೂರು ಅಭಿವೃದ್ಧಿ ಪ್ರಾಧಿಕಾರ ಬೆಂಗಳೂರು.

SCHEDULE OF OPENINGS

TYPE	SIZE	DESCRIPTION
ED	1.07 x 2.10	MAIN DOOR
D1	0.90 x 2.10	DOOR
D2	0.75 x 2.10	TOILET DOOR
W1	1.80 x 1.40	WINDOW
W2	1.50 x 1.40	WINDOW
V1	1.00 x 0.90	TOILET VENTILATOR


NOTE: ALL DIMENSIONS ARE IN METRIC

OWNER'S SIGNATURE:

MR. G. VIJAYALAKSHMI CONSTRUCTIONS
(REPRESENTED BY ITS PARTNER)
MR. G. SIVARAM PRASAD

ARCHITECT'S SIGNATURE:

For FWD ARCHITECTS
(Sri. Narendranath Reddy)
Architect
Regn. No. ECC/EL-3.6/A-2832/2017-18

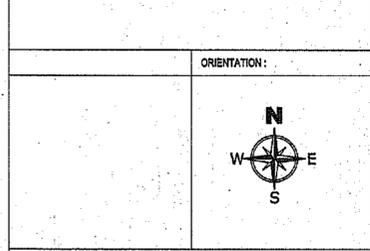


CLIENT:

PROJECT:
PROPOSED RESIDENTIAL APARTMENT BUILDING AT SY NO. 6, SITE NO. 148, 149 & 150, (SHANTHI NAGAR HOUSE BUILDING CO - OPERATIVE SOCIETY Ltd.) SREENIVAGILU AMANIKERE VILLAGE, BEGUR HOBLI, BANGALORE SOUTH TALUK.


SHEET TITLE:
8th FLOOR PLAN & TERRACE FLOOR PLAN

DRAWN	CHD	SCALE	DATE	SHEET NO.
		1:100		06 OF 07

ARCHITECT: SRI. NARENDRANATH REDDY - SREENIVAGILU AMANIKERE

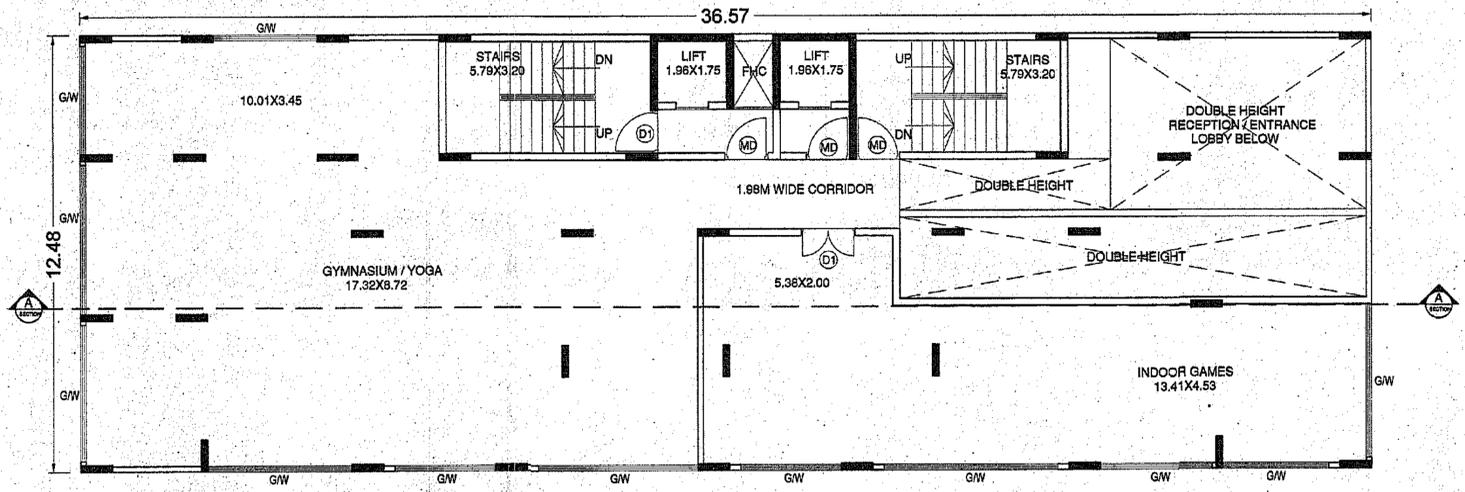

1st FLOOR PLAN

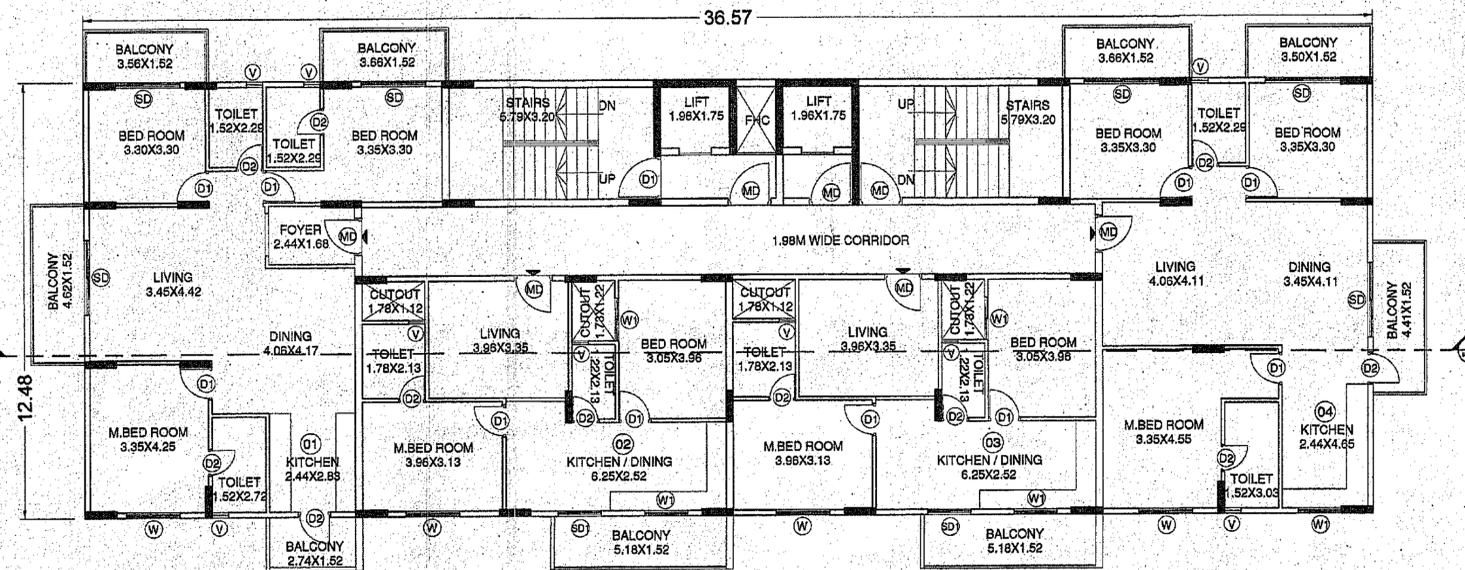

TYPICAL 2nd TO 7th FLOOR PLAN
NO.OF UNITS (4X6) = 24 Units

ಪರಮ್ಪುಗಲು

- 1) ಕಟ್ಟಡದ ಕಾಮಗಾರಿಯ ಅರ್.ಸಿ.ಸಿ ಕೆಲಸಗಳು ನೆಲಮಟ್ಟಕ್ಕೆ ಎತ್ತರಿಸಿದ ನಂತರ ಬೆಂಗಳೂರು ಅಭಿವೃದ್ಧಿ ಪ್ರಾಧಿಕಾರದಿಂದ ಪ್ರಾರಂಭಿಕ ಪ್ರಮಾಣ ಪತ್ರವನ್ನು ಪಡೆಯತಕ್ಕದ್ದು.
- 2) ಅಭಿವೃದ್ಧಿದಾರರು ಭದ್ರತಾ ಸಿಬ್ಬಂದಿಯವರನ್ನು ನೇಮಿಸಿ ಕಟ್ಟಡ ನಿರ್ಮಾಣದ ಪ್ರದೇಶದ ಒಳಗೆ ಹೋಗಲು ಮತ್ತು ಹೊರಗೆ ಬರಲು ವಾಹನ ಸಂಚಾರ ವ್ಯವಸ್ಥೆಯಲ್ಲಿ ಅಡಚಣೆ ಉಂಟಾಗದಂತೆ ವ್ಯವಸ್ಥೆ ಕಲ್ಪಿಸಿ ಸಾರ್ವಜನಿಕರಿಗೆ ಹಾಗೂ ವಾಹನ ಸಂಚಾರಕ್ಕೆ ಹೊಂದರೆಯಾಗದಂತೆ ನೋಡಿಕೊಳ್ಳತಕ್ಕದ್ದು. ಹಾಗೂ ವಾಹನ ತಪಾಸಣೆ ಮತ್ತು ಭದ್ರತಾ ವ್ಯವಸ್ಥೆಯನ್ನು ಸೃಷ್ಟಿಸಿ ಒಳಬಾಗದಲ್ಲಿ ಅಳವಡಿಸಿ ನಿರ್ವಹಿಸುವುದು.
- 3) ಅರ್ಜಿದಾರರು ಶಾಸನಬದ್ಧ ಸಂಸ್ಥೆಗಳಿಗೆ, ಬಿಡಿಬಿ / ಬಿಡಿಬಿಎಂ / ನಗರ ಸಭೆ / ಪಂಚಾಯತ್ ಗೆ ಯಾವುದಾದರೂ ಬಾಕಿ ಶುಲ್ಕಗಳನ್ನು ಪಾವತಿಸಬೇಕಿದ್ದಲ್ಲಿ ಅಂತಹ ಸಂಸ್ಥೆಗಳು ವಿಧಿಸುವ ಶುಲ್ಕವನ್ನು ಪಾವತಿಸತಕ್ಕದ್ದು.
- 4) ಮಳೆ ನೀರು ಕೊಯ್ಲು ಬೆಂಗಳೂರು ಜಲ ಮಂಡಳಿ ರವರು ನಿಗದಿಪಡಿಸಿರುವಂತೆ ಕಡ್ಡಾಯವಾಗಿ ಅಳವಡಿಸುವುದು.
- 5) ಇಬ್ಬಗೆಯ ಕೊಳವೆ ವಿಧಾನವನ್ನು ಕುಡಿಯುವ ನೀರಿಗಾಗಿ ಹಾಗೂ ಇತರ ಉದ್ದೇಶಿತ ವ್ಯವಸ್ಥೆಗಳಿಗಾಗಿ ಅಳವಡಿಸುವುದು.
- 6) ಒಳಚರಂಡಿ ವ್ಯವಸ್ಥೆಗಾಗಿ ಸ್ಥಾಪಿಸಿದ ನೈರ್ವಲ್ಯ ಶುದ್ಧೀಕರಣ ಘಟಕವನ್ನು (S.T.P) ಅಳವಡಿಸಿ ಹಾಗೂ ಶುದ್ಧೀಕರಿಸಿದ ನೀರನ್ನು ಮನೆಗಳಲ್ಲಿನ ಶೌಚಾಲಯ, Gardening ಹಾಗೂ ಗಿಡಮರ Lawn ಗಳಿಗಾಗಿ ಕಡ್ಡಾಯವಾಗಿ ಉಪಯೋಗಿಸತಕ್ಕದ್ದು ಮತ್ತು ಇದರಿಂದ ಉತ್ಪತ್ತಿಯಾಗುವ Sewage ಪೂರ್ಣ ನೀರನ್ನು ಯಾವುದೇ ಕಾರಣಕ್ಕೂ ಕೆರೆ/ಹಳ್ಳ/ಕೆರೆ/ಕೊಳೆಗಳಿಗೆ ಬಿಡತಕ್ಕದ್ದು.
- 7) ಅಭಿವೃದ್ಧಿದಾರರು ಕಟ್ಟಡದ ಆವರಣಗಳಲ್ಲಿ ಗಿಡ ಮರಗಳನ್ನು ಬೆಳೆಸಿ ಪರಿಸರವನ್ನು ಸಂದಕ್ಷಿಸುವ ಜೊತ್ತಿಗೆ ಬದ್ಧರಾಗಿರತಕ್ಕದ್ದು.
- 8) ಅಭಿವೃದ್ಧಿದಾರರು ಕಟ್ಟಡಗಳಿಗೆ ಸೋಲಾರ್ ಉಪಕರಣಗಳನ್ನು ಅಳವಡಿಸಿಕೊಳ್ಳತಕ್ಕದ್ದು.
- 9) ಅಭಿವೃದ್ಧಿದಾರರು ಟ್ರಾನ್ಸ್ ಫಾರ್ಮ್ ಗಾಗಿ ಗುರುತಿಸಿರುವ ಪ್ರದೇಶದಲ್ಲಿ ಅಳವಡಿಸತಕ್ಕದ್ದು ಬೇರೆ ಯಾವುದೇ ಉದ್ದೇಶಕ್ಕಾಗಿ ಉಪಯೋಗಿಸತಕ್ಕದ್ದಲ್ಲ.
- 10) ಅಭಿವೃದ್ಧಿದಾರರು ಕಟ್ಟಡದ ಸುರಕ್ಷಿತ ಹಾಗೂ ಭದ್ರತೆಯ, ಕಟ್ಟಡದ ರಚನಾತ್ಮಕ ವಿನ್ಯಾಸದ ಬಗ್ಗೆ ಸಂಪೂರ್ಣವಾಗಿ ಜವಬ್ದಾರಾಗಿರತಕ್ಕದ್ದು. ಕಟ್ಟಡದ ರಚನಾತ್ಮಕ ವಿನ್ಯಾಸದ ಬಗ್ಗೆ ಬೆಂಗಳೂರು ಅಭಿವೃದ್ಧಿ ಪ್ರಾಧಿಕಾರವು ಯಾವುದೇ ರೀತಿಯ ಪೂರ್ಣಗೊಳಿಸಿ ಮತ್ತು ಜವಾಬ್ದಾರಿಯನ್ನು ಹೊಂದಿರುವುದಿಲ್ಲ.
- 11) ಅಭಿವೃದ್ಧಿದಾರರು ಕಟ್ಟಡ ನಿರ್ಮಾಣ ಸಮಯದಲ್ಲಿ ಕಟ್ಟಡ ನಿರ್ಮಾಣ ಸಾಮಗ್ರಿಗಳಿಂದಾಗಲಿ ಅಥವಾ ಇನ್ನಾವುದೇ ಕಟ್ಟಡದ ಅನುಪಯುಕ್ತ ಸಾಮಗ್ರಿಗಳಿಂದ ಸಾರ್ವಜನಿಕರಿಗೆ ಹಾಗೂ ಪರಿಸರಕ್ಕೆ ಯಾವುದೇ ಹಾನಿಯಾಗದಂತೆ ಸೂಕ್ತ ವ್ಯವಸ್ಥೆ ಮಾಡತಕ್ಕದ್ದು. ಇದಕ್ಕೆ ಅನುಗುಣವಾಗಿ ಬ್ಯಾರಿಕೇಡಿಂಗ್ ನ್ನು ಅಳವಡಿಸಿ ನಿರ್ಮಾಣ ಕಾರ್ಯ ಕ್ರಮಿಸತಕ್ಕದ್ದು.
- 12) ಯೋಜನೆಯಲ್ಲಿ ಭೂ ತ್ಯಾಜ್ಯಗಳನ್ನು ಪ್ಯಾಸ್ಟಿಕ್ ಹಾಗೂ ಇತರದಿಯಾಗಿ ವಿಂಗಡಿಸಿ Compost ಮಾಡಲು ಸೂಕ್ತ ಸ್ಥಳವನ್ನು ಕಾಯ್ದಿರತಕ್ಕದ್ದು ಹಾಗೂ ನಿಗದಿತ ಸ್ಥಳ ಸಾಗಿಸಲು ಸೂಕ್ತ ವ್ಯವಸ್ಥೆಯನ್ನು ಕಡ್ಡಾಯವಾಗಿ ಮಾಡಿಕೊಳ್ಳತಕ್ಕದ್ದು.
- 13) ಕಟ್ಟಡದ ಕಾಮಗಾರಿ ಅರಂಭಿಸುವ ಮುನ್ನ ಅರ್ಜಿದಾರರು ಪಾತಾ / ಲೈಸೆನ್ಸ್ ಅನ್ನು ಸ್ಥಳೀಯ ಸಂಸ್ಥೆಯಿಂದ ಪಡೆಯತಕ್ಕದ್ದು.
- 14) ಕಾರ್ಯದರ್ಶಿ, ಕಾರ್ಮಿಕ ಇಲಾಖೆ ರವರ ಪತ್ರ ದಿನಾಂಕ: 04-03-2006 ರ ಪತ್ರದಲ್ಲಿ ವಿಧಿಸಿರುವ ಪರಮ್ಪುಗಲು ಅಭಿವೃದ್ಧಿದಾರರು ಬದ್ಧರಾಗಿರತಕ್ಕದ್ದು.
- 15) ಕಟ್ಟಡ ನಿರ್ಮಾಣ ಸಮಯದಲ್ಲಿ ಸೆಂಟರಿಂಗ್ ಅಥವಾ ಇನ್ನಿತರ ಕಾರಣಗಳಿಂದ ಏನಾದರೂ ಅನಾಪುತ ಸಂಭವಿಸಿದ್ದಲ್ಲಿ ಅದಕ್ಕೆ ಅಭಿವೃದ್ಧಿದಾರರೇ ಜವಬ್ದಾರಾಗಿರುತ್ತಾರೆ. ನಕ್ಷೆ ಮಂಜೂರು ಮಾಡಿದ ಯಾವುದೇ ಇಲಾಖೆ / ಸಂಸ್ಥೆಯು ಜವಬ್ದಾರಾಗಿರುವುದಿಲ್ಲ.
- 16) ಅಭಿವೃದ್ಧಿದಾರರ ನಕ್ಷೆ ಅನುಮೋದನೆ ಸಂಬಂಧ ಒಪ್ಪಂದದ ಮಾರ್ಕೆಟ್ ಬಗ್ಗೆ ಯಾವುದೇ ಹಕ್ಕು ಮಾಹಿತಿ / ದಾಖಲಾತಿ ನೀಡಿದ್ದಲ್ಲಿ ಅರ್ಜಿದಾರರಿಗೆ ಯಾವುದೇ ಮುನ್ನೂಚನೆ ನೀಡದ ನಕ್ಷೆ ಅನುಮೋದನೆಯ ತಸ್ವೀಕಾರಣ ರದ್ದಾಗುತ್ತದೆ ಹಾಗೂ ಕಾನೂನು ರೀತ್ಯಾ ಸೂಕ್ತ ಕ್ರಮಕೈಗೊಳ್ಳಲಾಗುವುದು.
- 17) ಅಭಿವೃದ್ಧಿದಾರರು ಕುಡಿಯುವ ನೀರಿನ ಸರಬರಾಜಿಗಾಗಿ ಸಂಬಂಧಪಟ್ಟ ಬಿ.ಡಬ್ಲ್ಯೂ.ಎಸ್.ಎಸ್.ಬಿ ಯನ್ನು ಅವಲಂಬಿಸಿದ ನೀರಿನ ಸರಬರಾಜಿಗಾಗಿ ತಮ್ಮ ಸ್ವಂತ ವ್ಯವಸ್ಥೆಯನ್ನು ಮಾಡಿಕೊಳ್ಳತಕ್ಕದ್ದು.
- 18) ಅಭಿವೃದ್ಧಿದಾರರು ಕಟ್ಟಡದ ಕಾಮಗಾರಿ ಪ್ರಾರಂಭಿಸುವ ಮುನ್ನ ಸದರಿ ಕಟ್ಟಡಗಳಲ್ಲಿ ಕೆಲಸ ನಿರ್ವಹಿಸುವ ಕಾರ್ಮಿಕರುಗಳಿಗೆ ಶೌಚಾಲಯಗಳನ್ನು ಕಡ್ಡಾಯವಾಗಿ ನಿರ್ಮಿಸತಕ್ಕದ್ದು ಹಾಗೂ ಸದರಿ ಸೂಚನೆಯನ್ನು ಕಟ್ಟಡದವರಿಗೆ ಪಾಲಿಸುವುದು ಇಲ್ಲವಾದಲ್ಲಿ ಸದರಿ ಕಟ್ಟಡಕ್ಕೆ ಪ್ರಾರಂಭಿಕ ಪ್ರಮಾಣ ಪತ್ರವನ್ನು ನೀಡಲಾಗುವುದಿಲ್ಲ ಹಾಗೂ ನೀಡಲಾಗಿರುವ ನಕ್ಷೆ ಮಂಜೂರಾತಿಯನ್ನು ಯಾವುದೇ ಮುನ್ನೂಚನೆಯಿಲ್ಲದ ರದ್ದುಪಡಿಸಲಾಗುವುದು.
- 19) ಕಟ್ಟಡ ನಿರ್ಮಾಣ ಸಮಯದಲ್ಲಿ ಸುತ್ತಮುತ್ತಲಿನ ಪ್ರದೇಶಕ್ಕೆ ಅನಗತ್ಯ ಶಬ್ದ ಮಾರಿನ್ಯ ತಡೆಗಟ್ಟುವ ಸಂಬಂಧ, ನಿರ್ಮಾಣದ ಹೊರಭಾಗಗಳಿಗೆ ಅಗತ್ಯ ರಕ್ಷಣಾ ಕವಚವನ್ನು ಕರ್ನಾಟಕ ರಾಜ್ಯ ಮಾರಿನ್ಯ ನಿಯಂತ್ರಣ ಮಂಡಳಿರವರ ಸಲಹೆಯಂತೆ ಕಡ್ಡಾಯವಾಗಿ ಅಳವಡಿಸತಕ್ಕದ್ದು.

ಅ) ಬಹುಮಹಡಿ ವಸತಿ ಕಟ್ಟಡದ ನಕ್ಷೆಯನ್ನು ಮಾನ್ಯ ಅಯುಕ್ತರು ರವರ ಅದೇಶ ಸಂಖ್ಯೆ: 5003, ದಿನಾಂಕ: 17.12.2018 ರಂದು ಅನುಮೋದಿಸಿರುತ್ತಾರೆ.

ಆ) ಅರ್ಜಿದಾರರು ಚಲನ್ ಸಂಖ್ಯೆ: 4370, ದಿನಾಂಕ: 01.01.2019 ರಲ್ಲಿ ನಕ್ಷೆ ಮಂಜೂರಾತಿ ಶುಲ್ಕಗಳನ್ನು ಪಾವತಿಸಿರುತ್ತಾರೆ.

ವೊತ್ತ ರೂಗಳಲ್ಲಿ

1.	ನಕ್ಷೆ ಪರಿಶೀಲನಾ ಶುಲ್ಕ	2,65,770.00
2.	ನೆಲ ಬಾಡಿಗೆ	2,65,770.00
3.	ಅಭಿವೃದ್ಧಿ ಶುಲ್ಕ	11,812.00
4.	ಕೊಳಚೆ ನಿರ್ಮೂಲನಾ ಶುಲ್ಕ	3,346.00
5.	ಕಾರ್ಮಿಕ ಕಲ್ಯಾಣ ನಿಧಿ	4,13,184.00
6.	ಭದ್ರತಾ ಕವಚ	2,95,300.00
7.	ನಕ್ಷೆ ಪ್ರತಿಗಳ ಶುಲ್ಕ	64,000.00
8.	ಕೆರೆ ಅಭಿವೃದ್ಧಿ ಶುಲ್ಕ	41,300.00
	ಒಟ್ಟು ವೊತ್ತ	13,60,482.00
	'ಸಿ' ಪಿ.ಎಸ್.ಟಿ. 9%	58,379.00
	'ಎಸ್' ಪಿ.ಎಸ್.ಟಿ. 9%	58,379.00
	ಪಾವತಿಸಿರುವ ಒಟ್ಟು ವೊತ್ತ	14,77,240.00

(ಉದಾಹರಣೆ ಅಕ್ಷರಗಳಲ್ಲಿ ಸಾಮಾನ್ಯ ನೋಂದಣಿ ಸಲಹೆಗಳು ಮಾತ್ರ)

ಕಮ/ಅಸ/ಅಲ - 01 - 13/12/2018/5003/2019
 ಬೆಂಗಳೂರು ಅಭಿವೃದ್ಧಿ ಪ್ರಾಧಿಕಾರ, ಬೆಂಗಳೂರು, ನಕ್ಷೆ
 ನೀಡಿದಂತೆ ಮಂಜೂರಾತಿ ಮರುಪತ್ರ ವ್ಯವಸ್ಥೆಗಳ ಅನುಷ್ಠಾನ
 (01/01/2019 ರಿಂದ 06/01/2021 ರವರೆಗೆ)
 ಮಾನ್ಯ ಮಂತ್ರಕೆರೆ ಹೆಚ್ಚುವರಿಯಾಗಿ
 ದಿನಾಂಕ: 01/01/2019
 ಅಯುಕ್ತರು
 ಬೆಂಗಳೂರು ಅಭಿವೃದ್ಧಿ ಪ್ರಾಧಿಕಾರ
 ಬೆಂಗಳೂರು.

SCHEDULE OF OPENINGS


TYPE	SIZE	DESCRIPTION
ED	1.07 x 2.10	MAIN DOOR
D1	0.90 x 2.10	DOOR
D2	0.75 x 2.10	TOILET DOOR
W1	1.80 x 1.40	WINDOW
W2	1.50 x 1.40	WINDOW
V1	1.00 x 0.90	TOILET VENTILATOR

NOTE: ALL DIMENSIONS ARE IN METRIC
 OWNER'S SIGNATURE:

M/s. VIJAYALAKSHMI CONSTRUCTIONS
 (REPRESENTED BY ITS PARTNER)
 MR.G.SIVARAM PRASAD

ARCHITECT'S SIGNATURE:

For FWD ARCHITECTS
 (Bengaluru ready)
 Architect
 Regn. No. ECC/BI-35/A-2832/2017-15

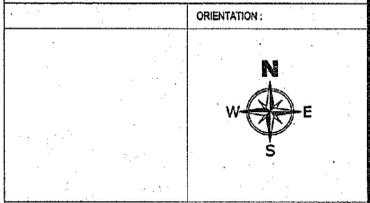

CLIENT:
 PROJECT:
 PROPOSED RESIDENTIAL APARTMENT BUILDING AT
 SY NO. 6, SITE NO.148,149 & 150, (SHANTHI NAGAR
 HOUSE BUILDING CO - OPERATIVE SOCIETY Ltd)
 SREENIVAGILU AMANKERE VILLAGE,
 BEGUR HOBLI, BANGALORE SOUTH TALUK.

SHEET TITLE:
 1ST FLOOR & TYPICAL
 2nd TO 7th FLOOR PLAN

DRAWN	CHKD	SCALE	SHEET NO.
		1:100	05 OF 07

ADDN/ACC/22/23/BANGUR HOBLI - SREENIVAGILU AMANKERE

