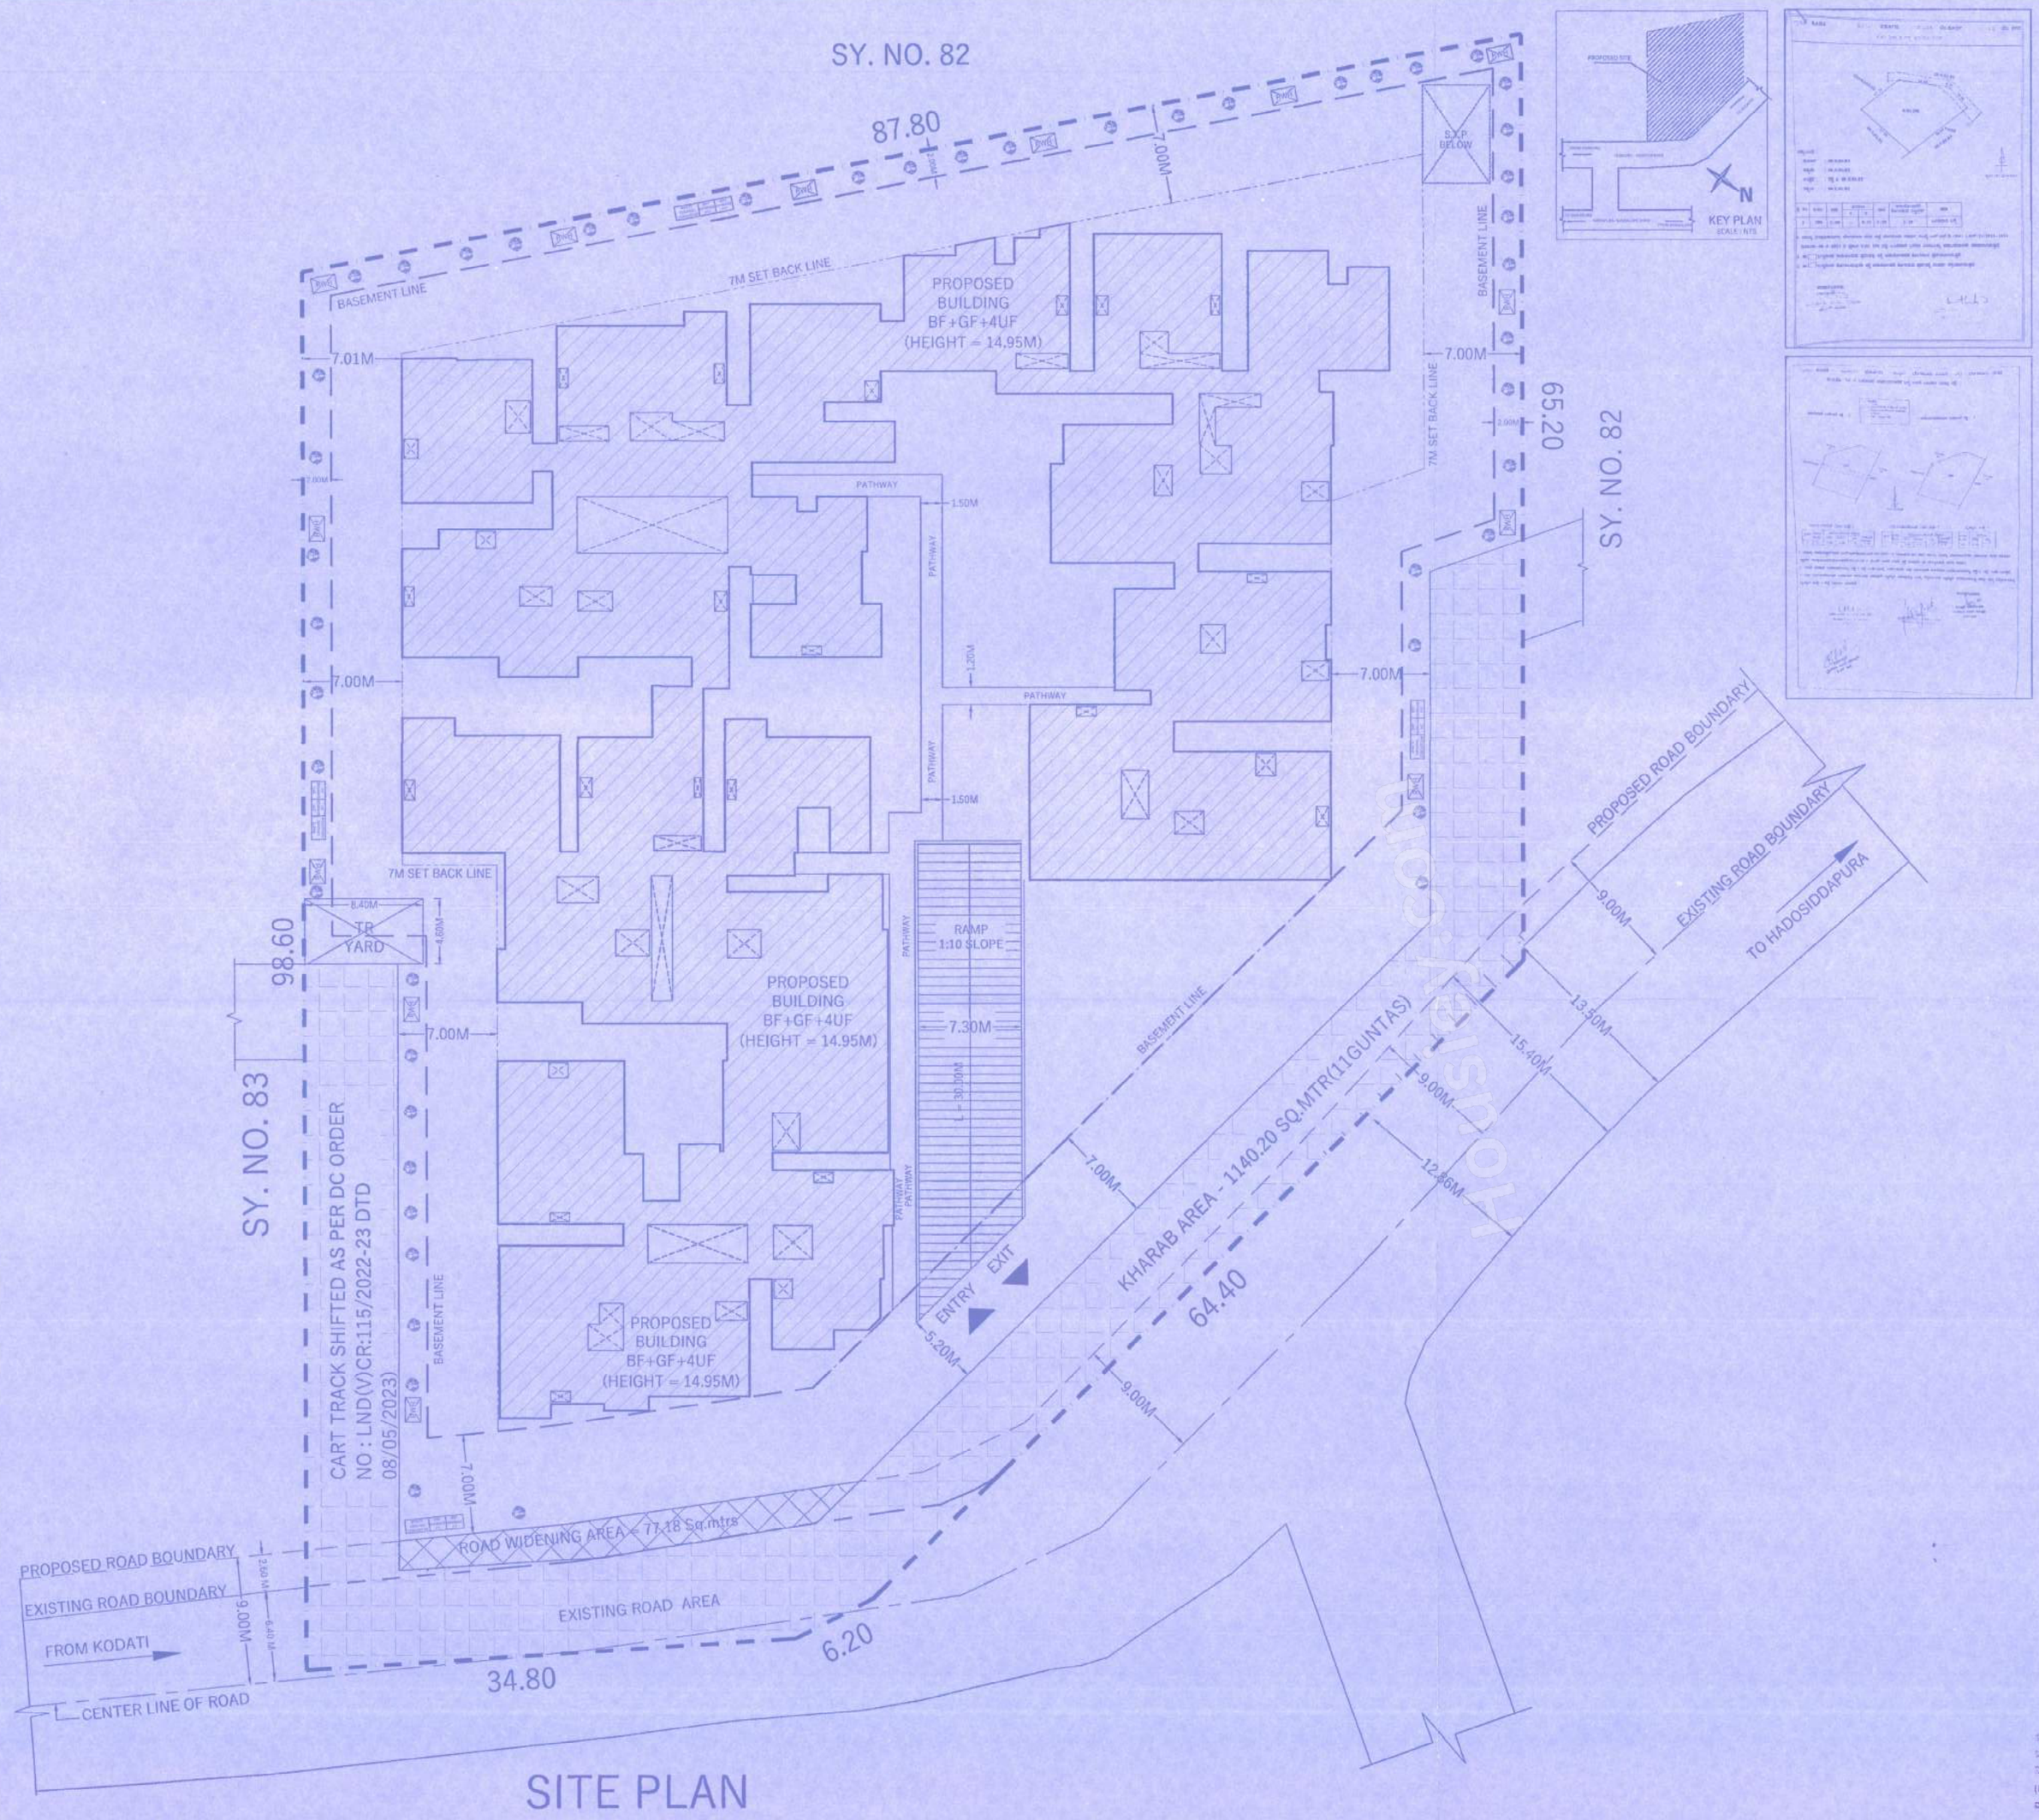

SITE PLAN

ಷರತ್ತುಗಳು

1) ಕಟ್ಟಡದ ಕಾಮಗಾರಿಯು ಆರ್.ಎ.ಸಿ ಕಂಬಗಳು ಸಂರಚಿಸಿದ ಒಟ್ಟಿನಲ್ಲಿ ಸಂಪೂರ್ಣಗೊಂಡ ಅನಂತರ ಸಿ. ಪ್ರಾಧಿಕಾರದವರ ಮೂಲಕ ಪೂರ್ಣಗೊಂಡ ಪ್ರಮಾಣ ಪತ್ರವನ್ನು ಪಡೆದುಕೊಳ್ಳತಕ್ಕದ್ದು.

2) ಬಂಡವಾಳ / ಮಾಲೀಕರು / ಮೇಲೆ ತಿಳಿದ ಆಸ್ತಿಯ ಇನ್ನೂ ಇತರೆ ಯಾವುದೇ ಹಕ್ಕುದಾರರು ಸಂಬಂಧಿಸಿದಂತೆ ಯಾವ ಸಿವಿಲ್ ವ್ಯಾಜ್ಯಗಳು ಇರುವುದಿಲ್ಲವೆಂದು ಖಾತ್ರಿಪಡಿಸಿ ಕಟ್ಟಡದ ಕಾಮಗಾರಿಯನ್ನು ಮುಂದುವರಿಸಿರುವುದು. ಹಾಗೂ ಇತರೆ ಯಾವುದೇ ಕಾನೂನುಬದ್ಧ ಅಡಚಣೆಗಳಿಗೆಯವರು. ಮತ್ತು ಅಂತಹ ಸಂದರ್ಭದಲ್ಲಿ ಸಂಸ್ಥೆಯ ಹೊಣೆಗಾರರು.

3) ಅಭಿವೃದ್ಧಿದಾರರು ಭೂಮಿಯ ಸಿವಿಲ್ವ್ಯವಹಾರದಲ್ಲಿರುವ ಸಂಬಂಧ ಕಟ್ಟಡ ನಿರ್ಮಾಣದ ಸೂಚನೆಯ ಒಳಗೆ ಹೊಣೆಗಾರ ಮತ್ತು ಹೊಣೆಗೆ ಒಳಪಡುವ ವಾಹನ ಸೂಕ್ತ ಸ್ಥಳದಲ್ಲಿ ಮಾರ್ಕ್ ಮಾಡಿದೆ. ಅಗತ್ಯದ ಕಂದಾಯದಾಖಲೆಗಳ ಮೂಲಕ, ಕಂದಾಯ ಸಚಿವಾಲಯಕ್ಕೆ ಮನವಿ ಮಾಡುವ ಮೂಲಕ, ಕೈಗಾರಿಕಾಭಿವೃದ್ಧಿಗೆ ಸೇರಿದಂತೆ,ಇತ್ಯಾದಿ.,. ಹಾಗೂ ಮಾರ್ಗ ಹಾಗೂಗಳಿಗೆ ಮಾರ್ಗ, ಭೂಮಿಯ ಸ್ವಾಧೀನಕ್ಕೆ ಸಂಬಂಧಿಸಿದಂತೆ ಸಂಸ್ಥೆಯ ಹೊಣೆಗಾರಿಕೆ ಮತ್ತು ಇತ್ಯಾದಿ ಸಂಬಂಧಿಸಿದ