

भूमि अभिलेख विभाग, महाराष्ट्र शासन
मोजणीची 'क' प्रत देवुन प्रकरण निकाली

प्रति,

श्री/श्रीमती :- सेक्रेटरी, हिल्टन

को.ऑ.हौ.सो.लि.

रा.इमारतीचे नाव: श्रीराम नगर, रोड

नाव : एस.व्ही.रोड, गाव : बोरीवली

प, तालुका: बोरीवली, जिल्हा: मुंबई

उपनगर जिल्हा, पिन नं. ४०००९२..

जावक क्रमांक: ३९

नगर भूमापन अधिकारी,

बोरीवली

बोरीवली यांचे कार्यालय,

निकाली दिनांक: ५/१/२०२३

विषय:- जमीन मोजणीबाबत.

संदर्भ:- आपला दिनांक २२/१२/२०२२ चा मोजणीअर्ज.

महोदय/महोदया,

आपल्या विषयांकीत संदर्भीय अर्जाप्रमाणे आपणास रितसर आगाउ नोटीशीने कळवून ईकडील भुकरमापक यांनी नेमलेल्या तारखेस गावी येवुन आपले व लगत कब्जेदार व पंचासमक्ष मोजणी केलेली आहे. ईकडील अभिलेखाच्या आधारे आपणांस हद्दीच्या खुणा दाखविल्या आहेत. त्याबाबत आपण भुकरमापक यांचेसमोर पंचासमक्ष हद्दी मान्य असलेबाबत संमतीदर्शक जबाब दिलेला आहे. तो प्रकरणी सामील आहे. आता मोजणी कामाची पुर्तता झालेने आपला मोजणी अर्ज निकाली ठेवला आहे. सोबत मोजणी नकाशाची 'क' प्रत पाठवली आहे. कळावे.

मोजणी प्रकार		मो. र. क्र.	तालुका	गांव /वार्ड	सि.स.न.	मोजणी दिनांक	हद्दी	'क' प्रत
कालावधी	उद्देश						दाखविल्याचा दिनांक	पाठविलेली दिनांक
अतिअतितातडी	हद्दकायम	१३०	बोरीवली	मागाठणे	६/ग,६/ग/१,	३०/१२/२०२२	३०/१२/२०२२	५/१/२०२३

Sbahawale

नगर भूमापन अधिकारी, बोरीवली, बोरीवली.


अभिलेखपाल:

प्रस्तुत प्रकरणी आता काहीही तजवीज नसलेने प्रकरण निकाली केले आहे. बी.एन.डी.क्रमांक देउन पुढील नियमाधिन कार्यवाही करावी.

मोजणीचे कारण :- अर्जदार सेक्रेटरी, हिल्टन को.ऑ.हौ.सो.लि. नगर भूमापन-मागाठणे ता.बोरीवली येथील न.भू.क्र.६/ग चे अतिअतितातडी हद्दकायम मोजणीकामी दिनांक २०/१२/२०२२ रोजी केलेल्या अर्जानुसार इकडील अतिअतितातडी हद्दकायम मो.र.नं.१३०/२२/१२/२०२२ नुसार अर्जदार यांनी मोजणी समयी दाखविलेल्या वहीवाटीप्रमाणे इ.टी.एस. मशीनच्या साह्याने हद्दकायम मोजणी करुन अभिलेखाच्या आधारे तयार केलेला मोजणी नकाशा.

२५

‘क’ प्रत
न.भू.क्र.६/ग

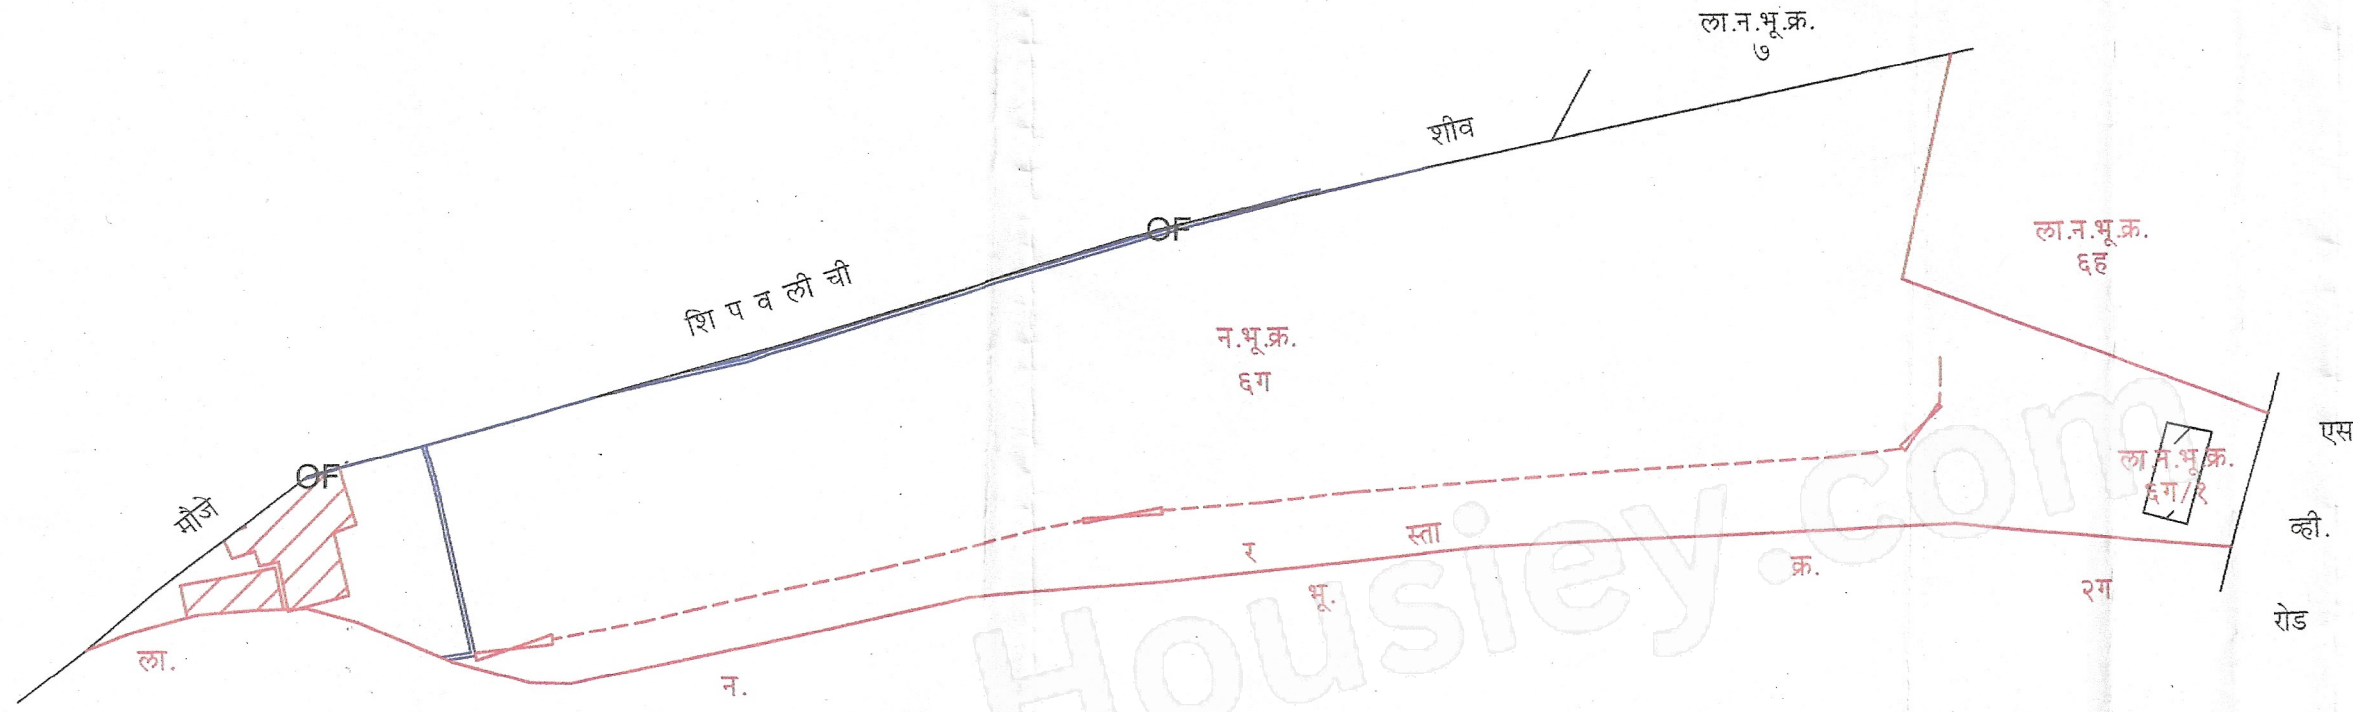


नगर भूमापन — मागाठणे
तालूका — बोरीवली
जिल्हा — मुंबई उपनगर


अतिअतितातडी हद्दकायम मो.र.नं. १३०/२०२२
२२/१२/२०२२

समजुतीच्या टिपा :

- या प्रमाणे अभिलेखानुसार अंतिम भूमापन क्रमांकाची हद्द असे.
- == या प्रमाणे जागेवर संरक्षित भित्त असे.
- या प्रमाणे जागेवर अर्जदार यांनी मोजणी समयी दाखविलेली वहीवाट असे.
- /// या प्रमाणे जागेवर बांधकाम असे.
- OF या प्रमाणे जागेवर कायम खुणा आहे.
- ON या प्रमाणे जागेवर अर्जदार यांना हद्दीच्या नविन खुणा दाखविल्या असत.

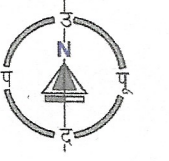

प्रमाण १:५००
मोजणी दिनांक : ३०/१२/२०२२

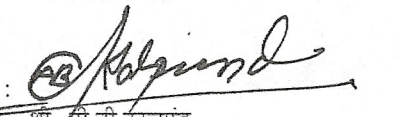मोजणी करणार : 
श्री. पी.बी. काळपुड
प.भू.क्र.७

अ.प्रतिवक्तन नपासके


शिरसोदार
नगरभूमापन अधिकारी
बोरीवली



चिनामुल्यप्रत
Sbhanale
नगर भूमापन अधिकारी,
बोरीवली.