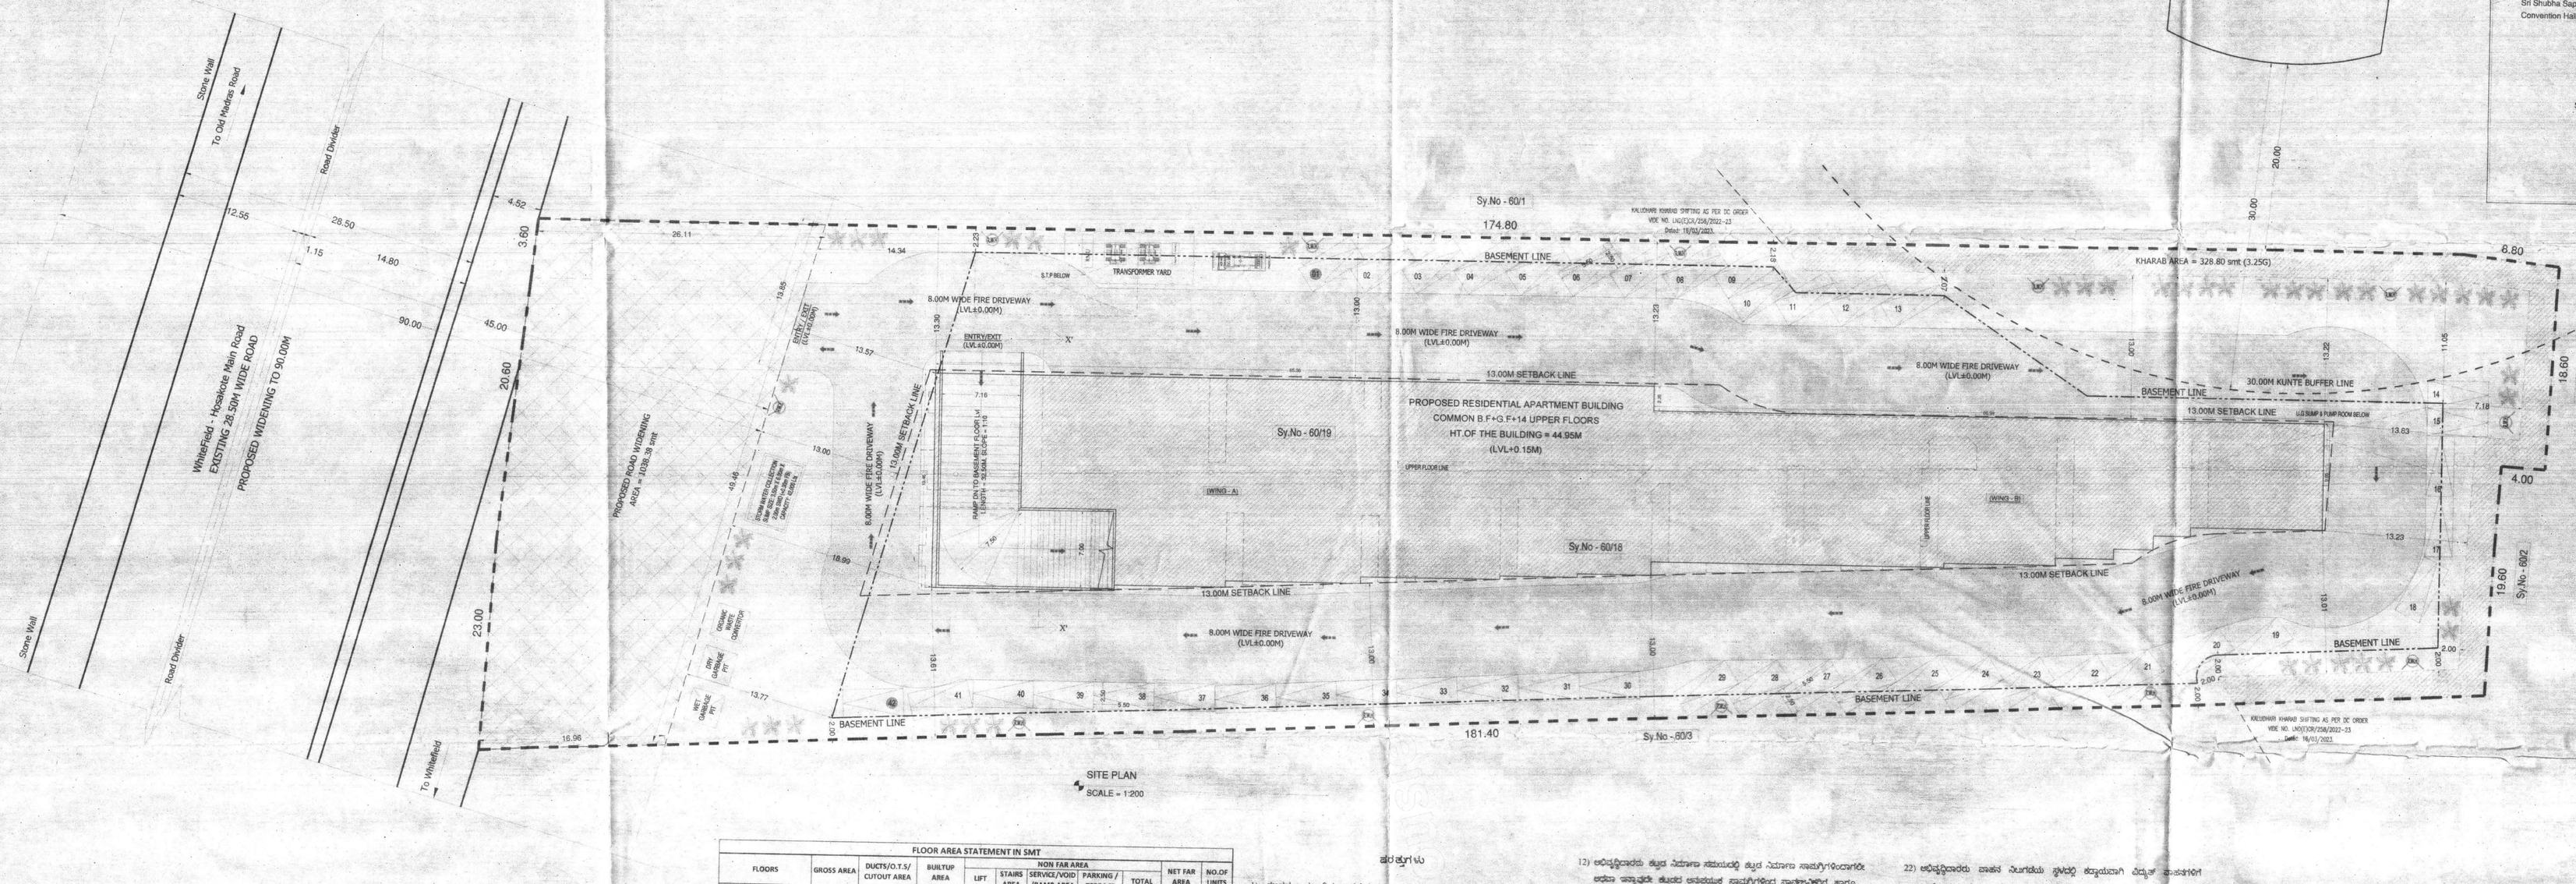

SITE PLAN
SCALE - 1:200

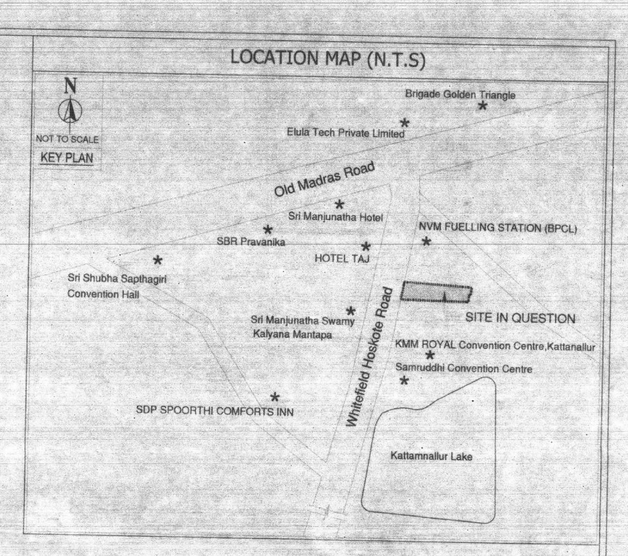
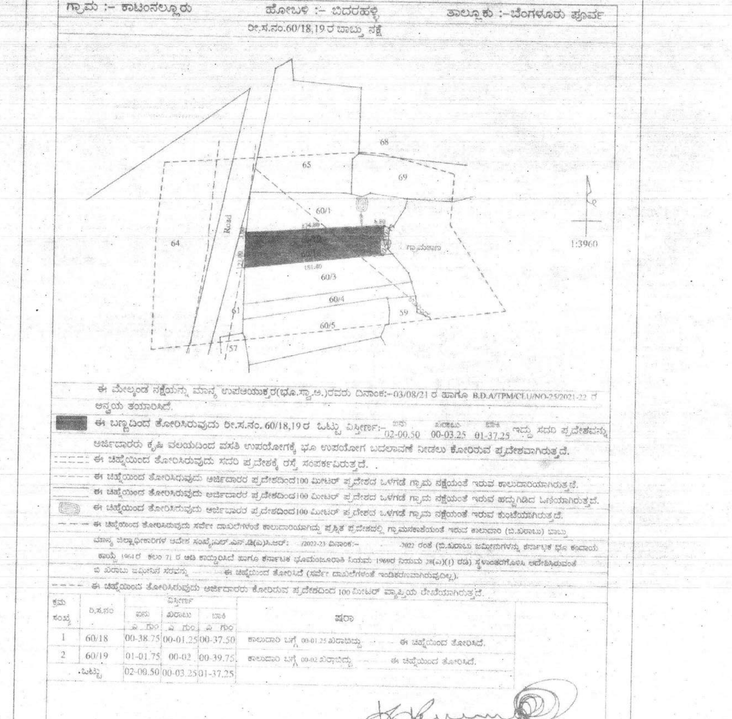
SURVEY SKETCH (N.T.S)