


BUILDING 06
GROUND FLOOR PLAN (LVL 100.00)
NO OF UNITS = 14NOS
FIRST FLOOR PLAN (LVL 103.60)
NO OF UNITS = 02NOS
SECOND FLOOR PLAN (LVL 106.75)
NO OF UNITS = 02NOS
TERRACE FLOOR PLAN (LVL 109.90)

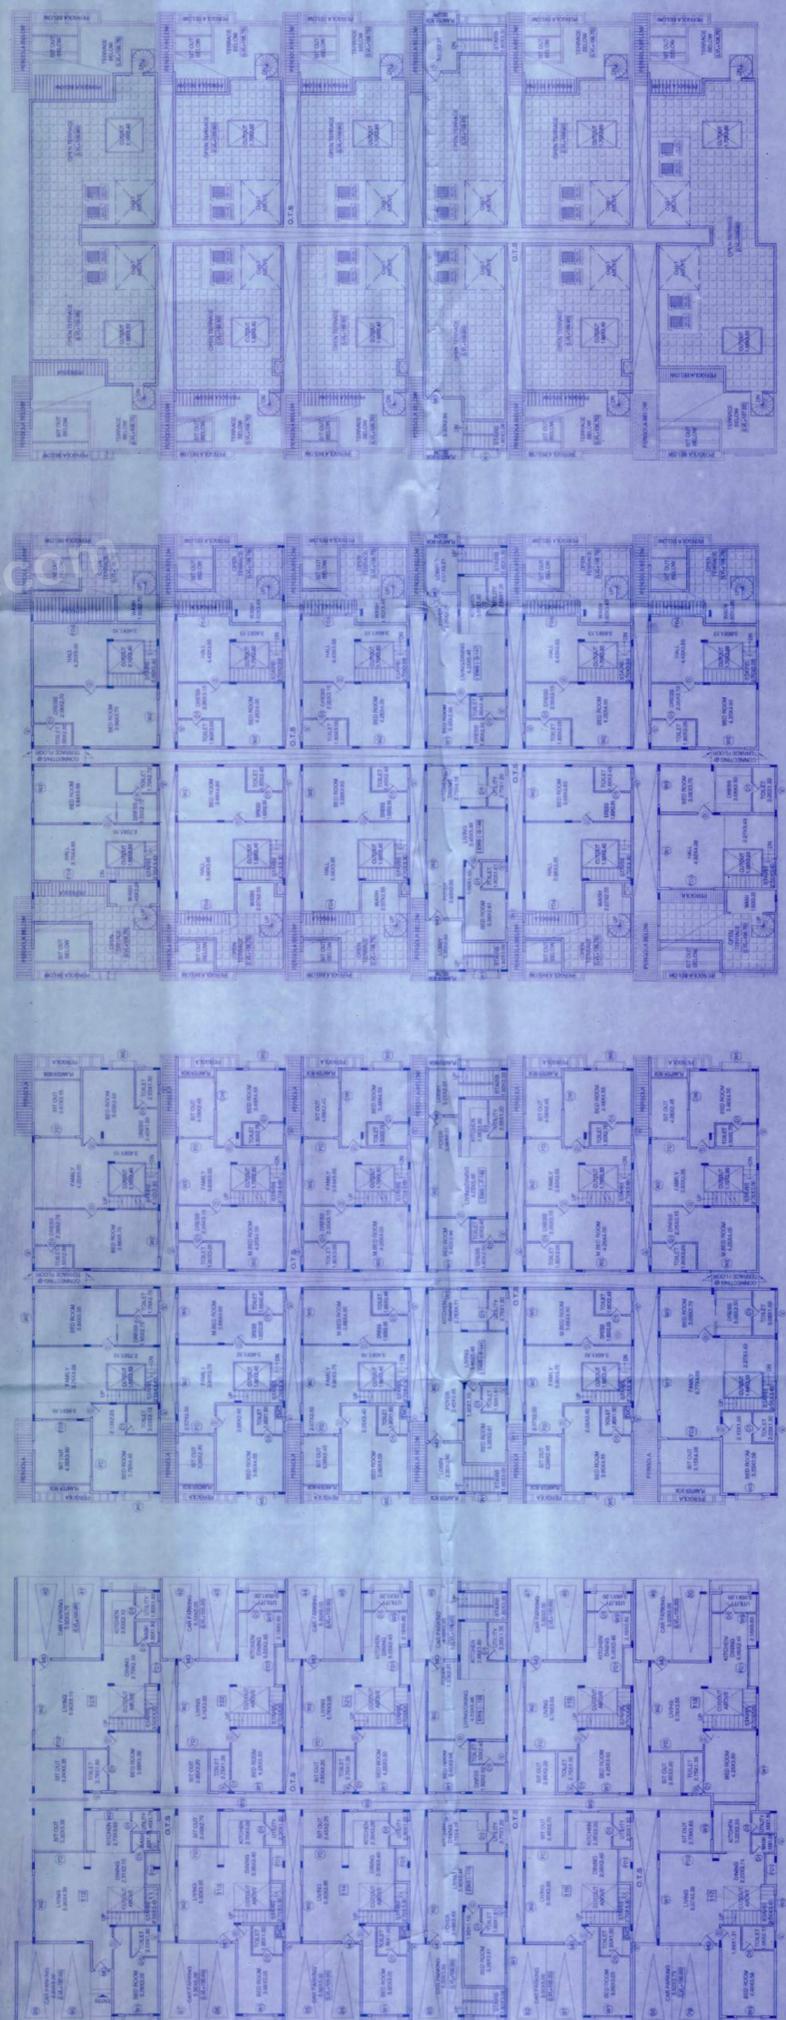


BUILDING 02
GROUND FLOOR PLAN (LVL 100.00)
NO OF UNITS = 12NOS
FIRST FLOOR PLAN (LVL 103.60)
NO OF UNITS = 02NOS
SECOND FLOOR PLAN (LVL 106.75)
NO OF UNITS = 02NOS
TERRACE FLOOR PLAN (LVL 109.90)

1) ಎಲ್ಲಾ ಕೆಲಸಗಳೂ ಸರಿಯಾಗಿ ಮತ್ತು ಸಮಗ್ರವಾಗಿ ಮಾಡಲ್ಪಟ್ಟಿವೆ.
2) ಎಲ್ಲಾ ಕೆಲಸಗಳೂ ಸರಿಯಾಗಿ ಮತ್ತು ಸಮಗ್ರವಾಗಿ ಮಾಡಲ್ಪಟ್ಟಿವೆ.
NO	DESCRIPTION	UNIT
01	ENTRANCE DOOR	1.00 X 2.10
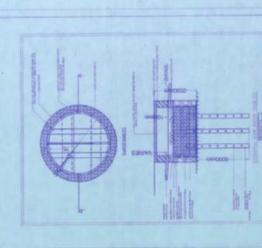

TYPE	SIZE	DESCRIPTION
MD	1.80 X 2.10	ENTRANCE DOOR
TD	2.40 X 1.20	TOILET DOOR
W	1.80 X 1.80	WINDOW
WS	1.80 X 1.80	WINDOW
WD	2.40 X 2.40	SLIDING DOORS
FD	2.40 X 2.40	SLIDING DOORS
FD2	2.40 X 2.40	SLIDING DOORS
FD3	2.40 X 2.40	SLIDING DOORS
FD4	2.40 X 2.40	SLIDING DOORS
FD5	2.40 X 2.40	SLIDING DOORS
V	0.45 X 1.15	VENTILATOR

SCHEDULE OF OPENINGS

M/S. SURYA BUILDERS AND DEVELOPERS.
BY ITS MANAGING PARTNERS.

1) M. T. MANEHWASA REDDY.
P.V. BHASKAR REDDY

2) M. P. N. VAJRA BHASKAR REDDY.

(O.P.) HOLDER FOR
M. M. SATHISH KUMAR & OTHERS

ARCHITECT: SRINATH RAO.

N. GANESH, B.E. CIV.
Reg. Eng. No. B.C. 03.13.03.E-128617/18

SCALE: 1:100
NO OF SHEET: 04 OF 09

NOTE: ALL DIMENSIONS ARE IN METERS.

JOB TITLE: BUILDING 02 & 06
GROUND FIRST SECOND & TERRACE FLOOR PLAN

SANCTIONING AUTHORITY:
BANGALORE DEVELOPMENT AUTHORITY
T. CHOWDARI ROAD,
KUMARA PARK WEST, BANGALORE - 20.

PROPOSED RESIDENTIAL (P) HOUSE BUILDING
AT SITE NO. 452, 453, 454, 457, 458, 459,
CHICKKUNDI VILLAGE, SARAPUR HOBBI,
ANEKAL TALUK, BANGALORE.

