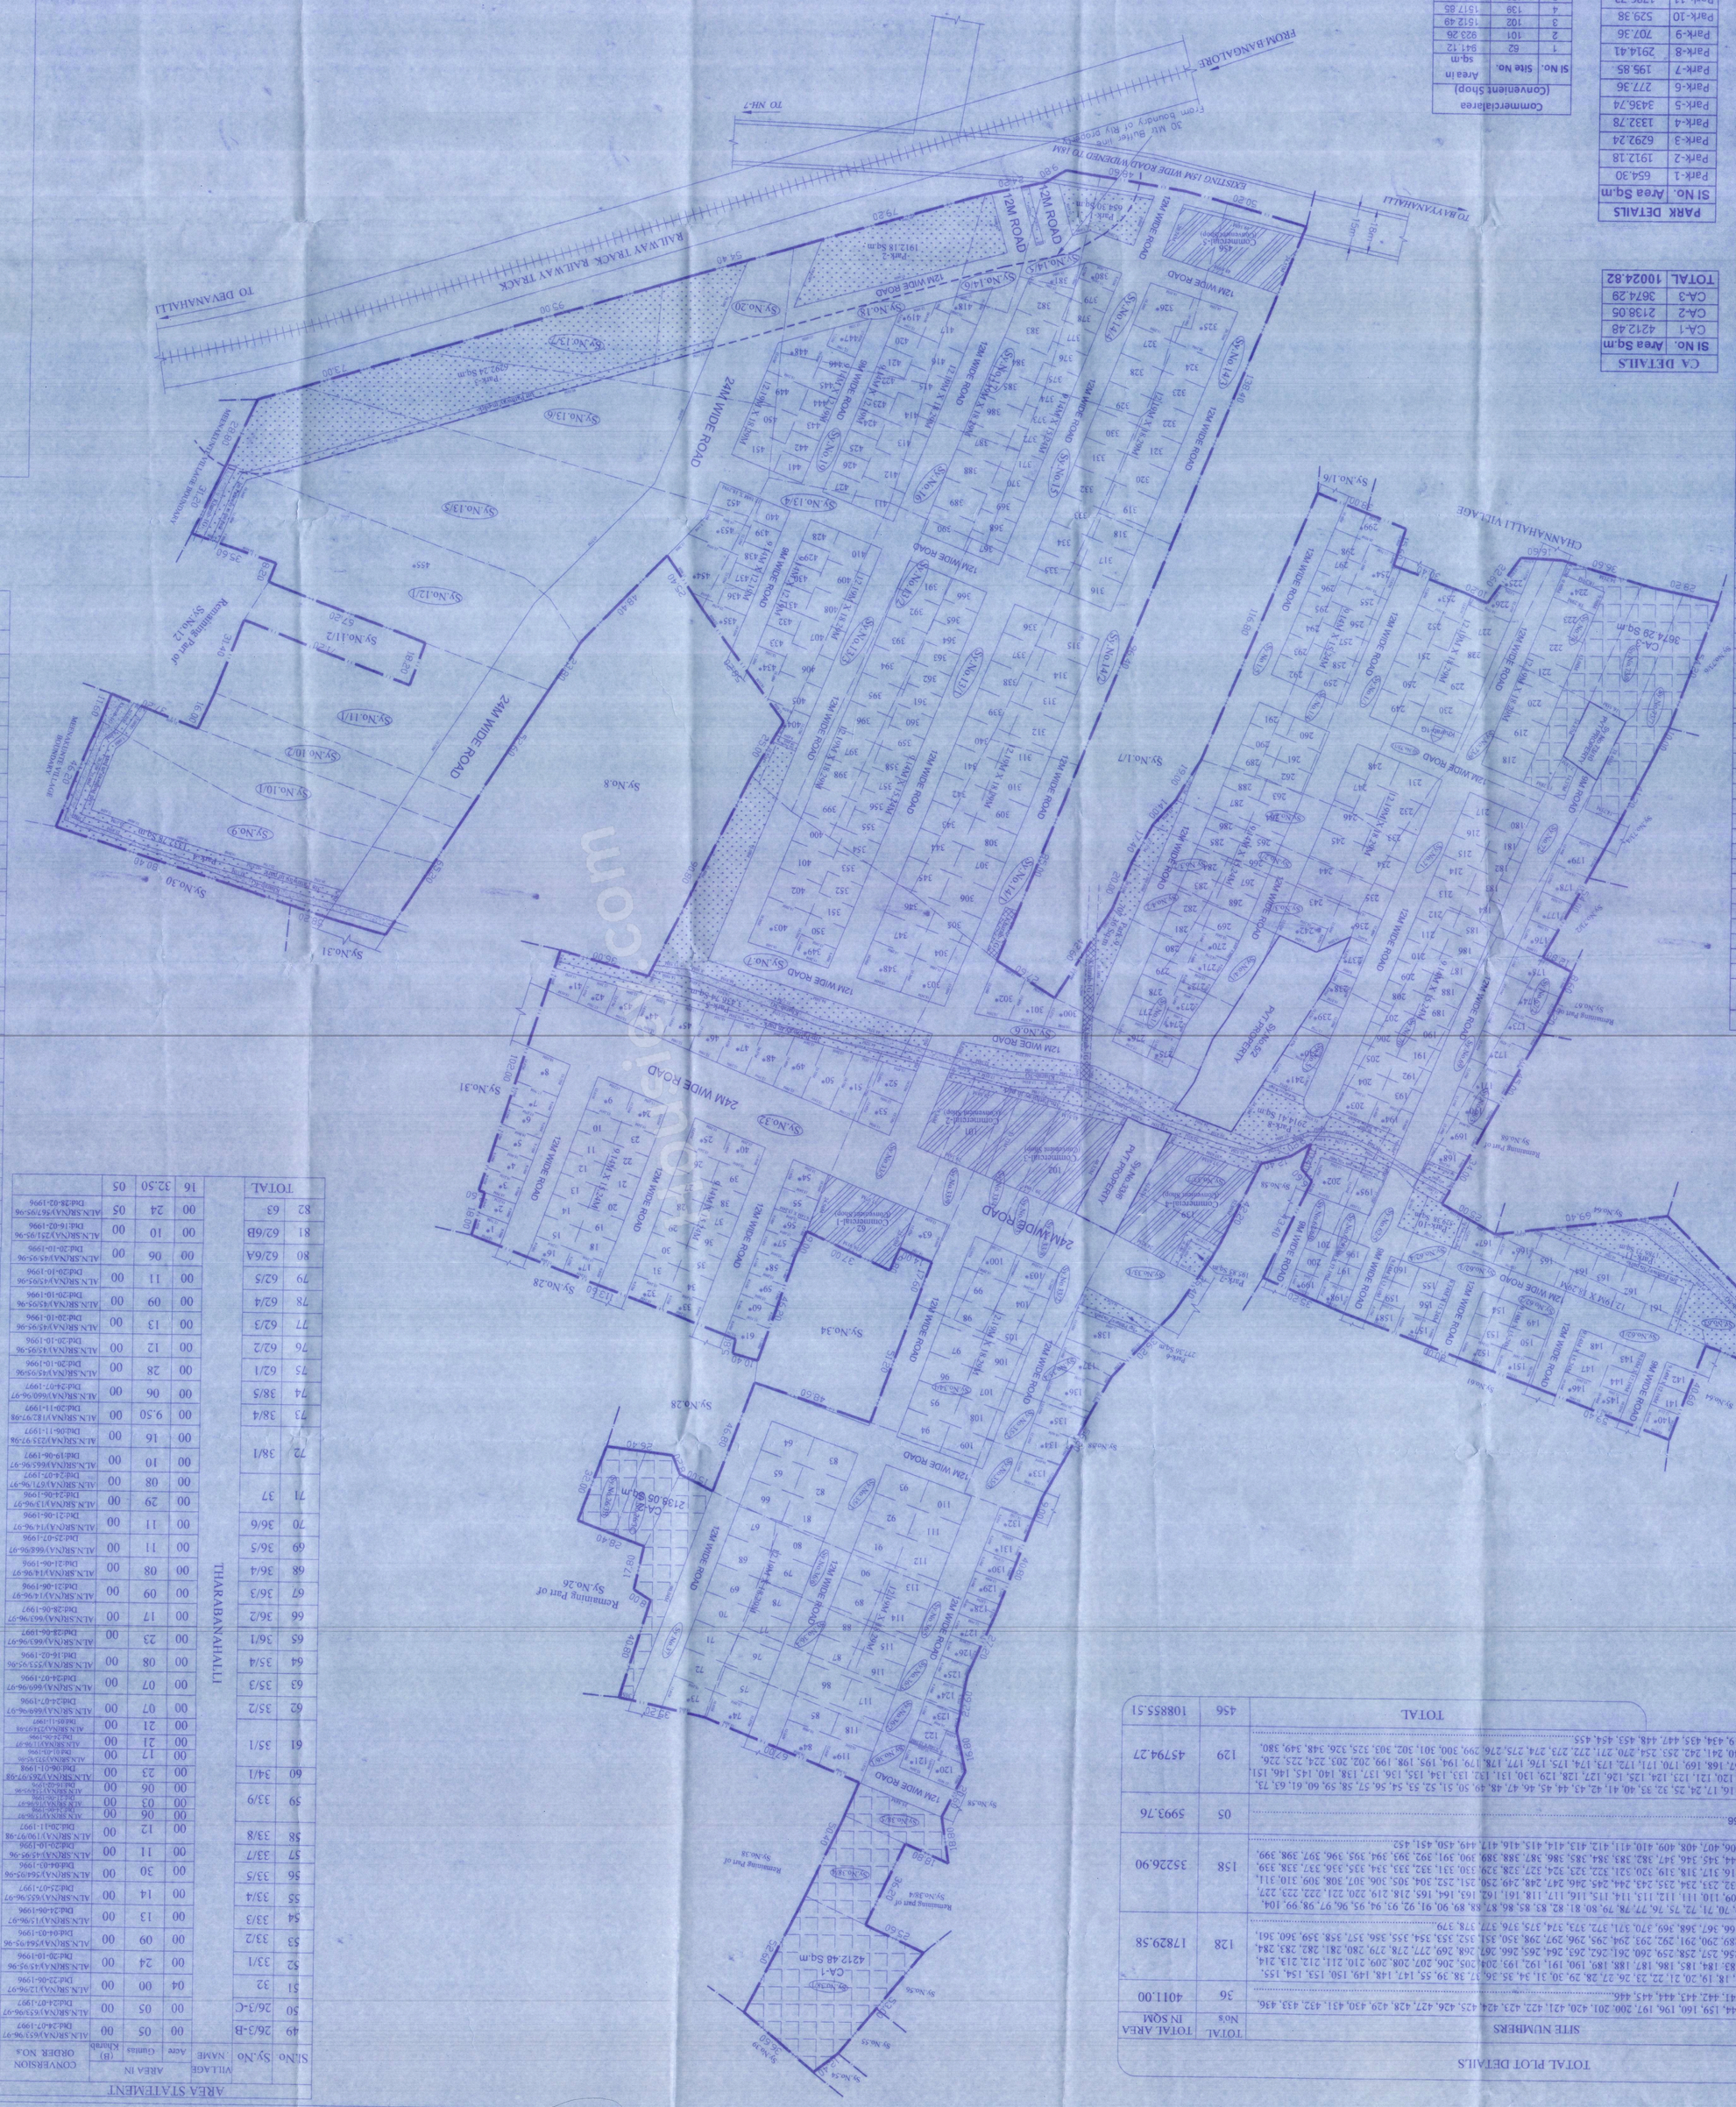
24M WIDE ROAD
12M ROAD
RAILWAY TRACK RAILWAY TRACK
TO DEVANAHALLI
TO NH-7
FROM BANGALORE
EXISTING 15M WIDE ROAD WIDENED TO 18M
CHANNAHALLI VILLAGE
THARABANAHALLI
Sy.No.7
Sy.No.8
Sy.No.31
Sy.No.34
Sy.No.28
Sy.No.37
Sy.No.30
Sy.No.13/S
Sy.No.14/S
Sy.No.12/T
Sy.No.11/T
Sy.No.10/T
Sy.No.9/T
Sy.No.11/2
Sy.No.12
Sy.No.1/6
Sy.No.6
Sy.No.26
Sy.No.33
Sy.No.32
Sy.No.20
Sy.No.19
Sy.No.14/P
Sy.No.15
Sy.No.16
Sy.No.17
Sy.No.18
Sy.No.13/P
Sy.No.14/P
Sy.No.12/P
Sy.No.11/P
Sy.No.19/P
Sy.No.20/P
