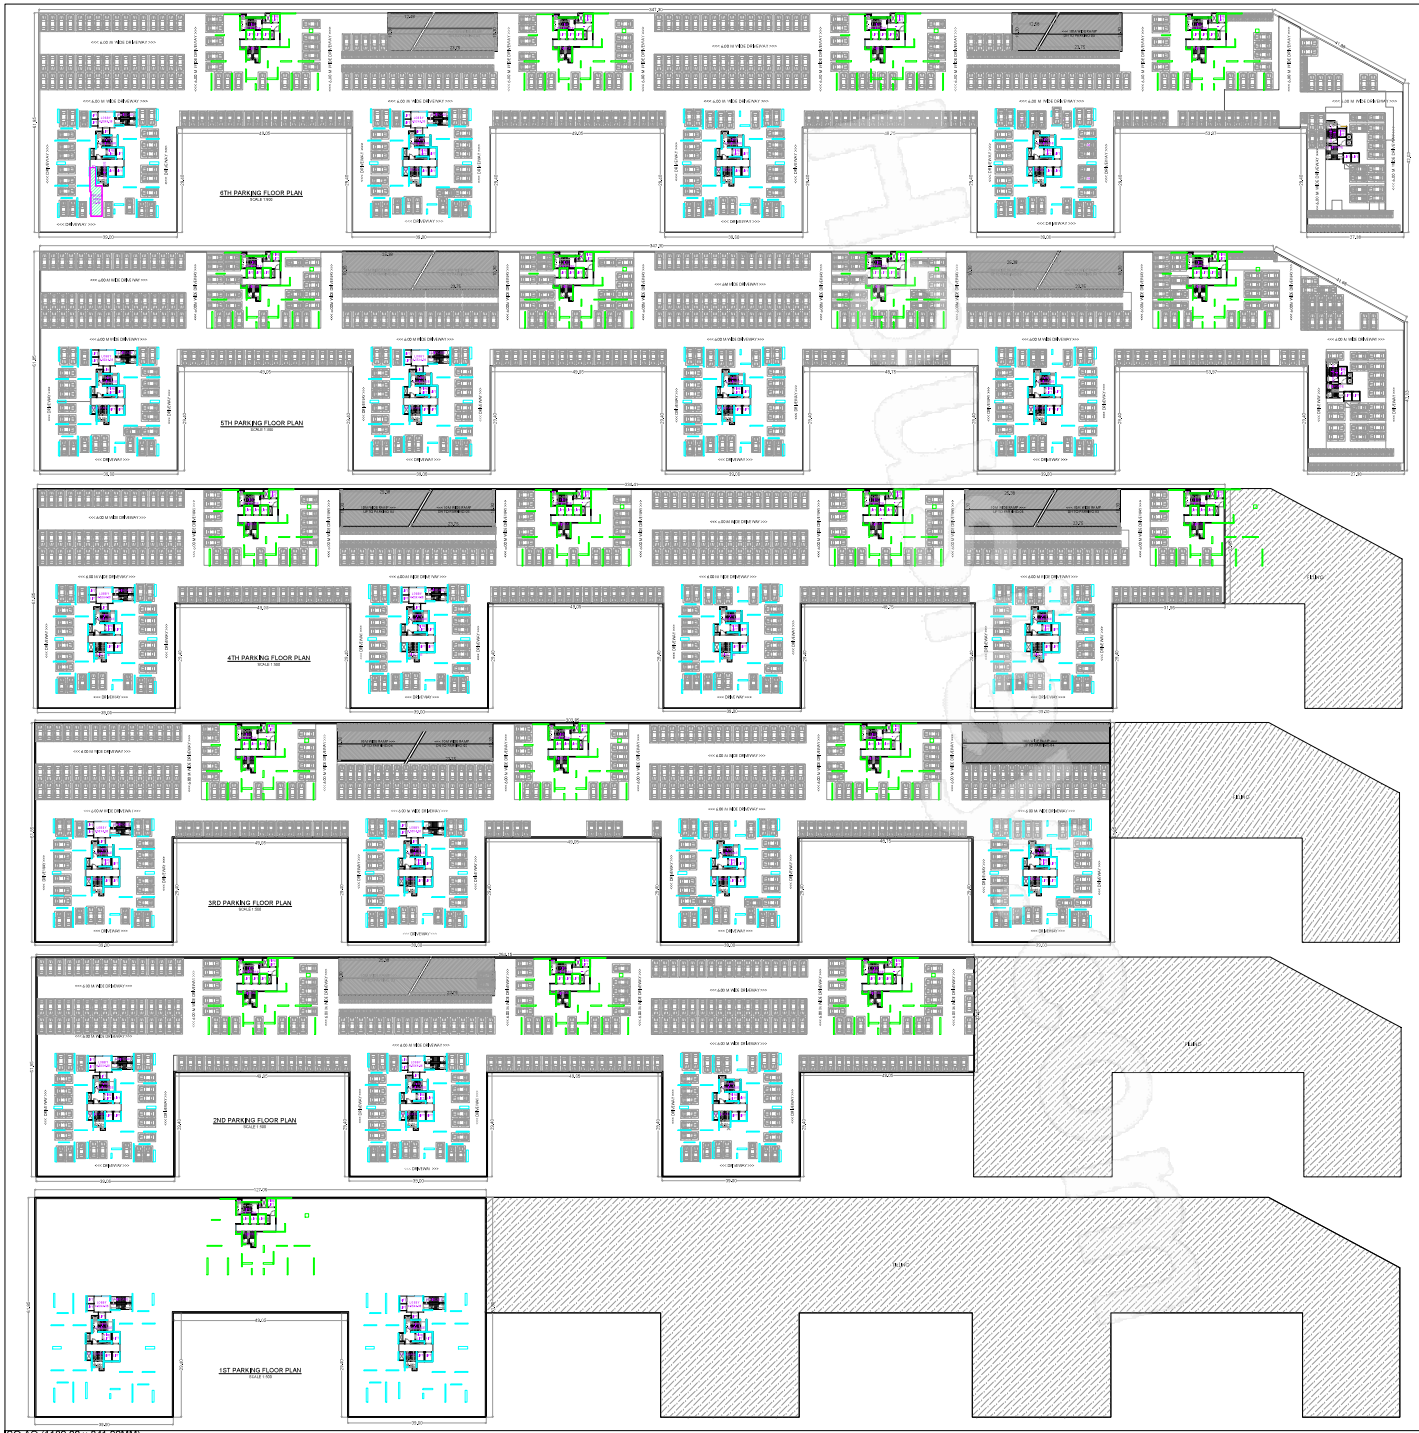

BUILDING NAME - TOWER (5)

SEAL OF APPROVAL

BCP No	BNRS/0023/25	BPCC No	CC/25/4425
Proposal Type	Residential Building	BPCC Date	02 Sep 2025
Case Type	New	QR CODE	
Project Type	Building Development		

APPROVED SUBJECT TO CONDITIONS, APPROVED UNDER COMMENCEMENT CERTIFICATE NUMBER MENTION ABOVE.

Signature valid
स्थापत्य
इमारत निरीक्षक
बांधकाम विकास विभाग झोन क्र.Zone 3
पुणे महानगरपालिका

Signature valid
स्थापत्य
उप अभियंता
बांधकाम विकास विभाग झोन क्र.Zone 3
पुणे महानगरपालिका

Signature valid

OWNERS NAME & SIGN :
ANP SHELTERS LLP THROUGH PARTNER SUNIL HADIWANI AND TANUJ M PHERWANI

Signature valid

ARCH.NAME, SIGN & ADD
PANKAJ ARUN SOLAPURKAR

Signature valid

PROJECT INFORMATION

PLOT NO	:
USE	: Residential Building
SUBUSE	: Apartment
NODE/SURVEY	: S.No
SECTOR NO	:
PLOT ADDRESS	: S.No:16(part),16 B,16K,16KH,16CHH, 16T,16TH,16J,16G,16JH,P,No:1+2+3+4, Baner South

PERMIT NO			
INWARD NO	ADCR/1689/25		
KEY NO	403	SCALE	1:100
DATE	30-07-2025	SHEET NO	4

ISO A0 (1189.00 x 841.00MM)