
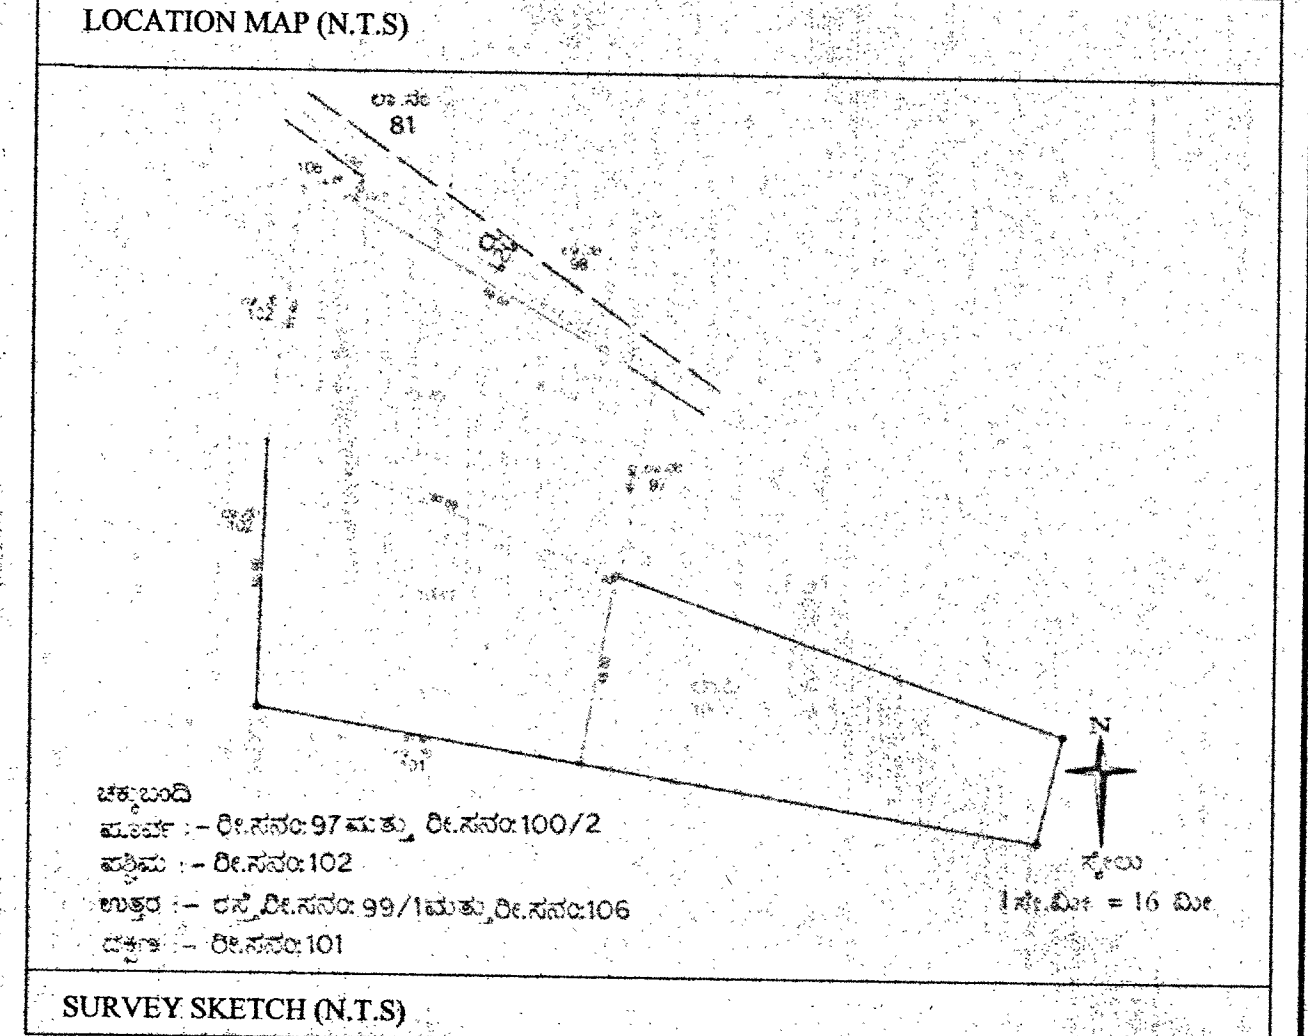


 

UNIT DETAILS FLOOR WISE			
FLOOR	< 505MT	> 505MT	TOTAL UNITS
GROUND FLOOR	67	11	78
FIRST FLOOR	67	11	78
SECOND FLOOR	67	11	78
THIRD FLOOR	67	11	78
TOTAL	268	44	312

12	SETBACK	REQUIRED SETBACK	PROVIDED SETBACK
		FRONT = 5.00m	FRONT = 5.32m
		REAR = 5.00m	REAR = 6.51m
		LEFT = 5.00m	LEFT = 5.00m
		RIGHT = 5.00m	RIGHT = 5.56m

LEGEND	
SITE BOUNDARY	
5.00M SETBACK LINE	
BASEMENT LINE	
5% OF STRR LAND BANK AREA	
ROAD WIDENING AREA	
TWO WHEELER AREA	

OWNER'S SIGNATURE :-

M/S DS-MAX REALTY PVT. LTD.,
Represented by its authorized signatory

MR. SHIVASHANKAR CHIKKERI.

ARCHITECT'S SIGNATURE :-

~~u~~ ~~v~~

N. GANESH, B.E.....FIV.,
Regd Eng B.C.C./B.L/3.6/E-4269/2017-18

PROJECT TITLE :-
PROPOSED RESIDENTIAL APARTMENT BUILDING AT
KHATHA NO:150200101800623153,SY.NO: 99/2 & 100/1,
MADIWALA VILLAGE, KASABA HOBLI,
ANEKAL TALUK, BANGALORE.

DRAWING TITLE :

SITE PLAN


SCALE - 1 : 200

SHEET NO : 01 OF 07

ಪ್ರಕಾಶನದ ಕಾರ್ಯ ಆಗುತ್ತಿರುವುದು ಮತ್ತು ಬಿಡುಗಡೆಯಾಗುತ್ತಿರುವುದು
 ಬಗ್ಗೆ ತಿಳಿದು ಬಂದಂತೆ ಸ್ಥಳೀಯ ಸರ್ಕಾರದಿಂದ ಬಿಡುಗಡೆಯಾಗುತ್ತಿರುತ್ತದೆ.
 ಕರ್ನಾಟಕ ಸರ್ಕಾರ ಮತ್ತು ಸ್ವಾತಂತ್ರ್ಯ ಯೋಜನಾ ಕಾಯ್ದೆ 1947 ರಿಂದ 1949 ರವರೆಗೆ
 ಪ್ರಕಾಶನ ಮಾಡಿದ ಸ್ವತಂತ್ರ ಪತ್ರಿಕೆಗಳ ಪಟ್ಟಿ ಸಂಖ್ಯೆ: 1/163/2021-22
 01.04.2021-11.02.2022ರಲ್ಲಿ ಪ್ರಕಟವಾಗಿದ್ದು, ಅದರ ಮೂಲ ಕಡತಗಳ ಪ್ರಕಾರ
 ಪ್ರಕಾಶನ ಮಾಡಿದ ಬಿಡುಗಡೆಯಾಗುತ್ತದೆ. ಕೃಷಿ ಸಮಾಜವಾದಿಗಳು ಸ್ಥಳೀಯ ಸರ್ಕಾರದ
 ಸಹಕಾರವನ್ನು.

ಸದ್ಯಕ್ಕೆ ಕಾರ್ಯದತ್ತವಾಗಿರುತ್ತದೆ
ಹಾಗೂ ನಗರ ಮತ್ತು ಗ್ರಾಮಾಂತರ ಯೋಜನಾ
ಜಾಲ ನಿರ್ದೇಶಕರು
ಉಪನಗರ ವರ್ತುಲ ರಸ್ತೆ (STRR)
ಯೋಜನಾ ಪ್ರಾಧಿಕಾರ, ಬೆಂಗಳೂರು

SITE PLAN
SCALE- 1 : 200

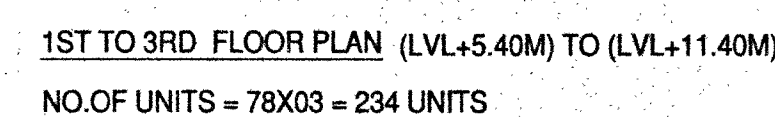

OWNER'S SIGNATURE : _____

MR. SHIVASHANKAR CHIKKERI.

ARCHITECT'S SIGNATURE :-

N. GANESH, B.E.....FIV..

Regd Eng B.C.C./B.L/3.6/E-4289/2017-18


PROJECT TITLE :-
PROPOSED RESIDENTIAL APARTMENT BUILDING AT
KHATHA NO:150200101800623153,SY.NO: 99/2 & 100/1,
MADIWALA VILLAGE, KASABA HOBLI,
ANEKAL TALUK, BANGALORE.

DRAWING TITLE :-

1ST TO 3RD FLOOR PLAN

SCALE - 1 : 200

SHEET NO : 05 OF 07

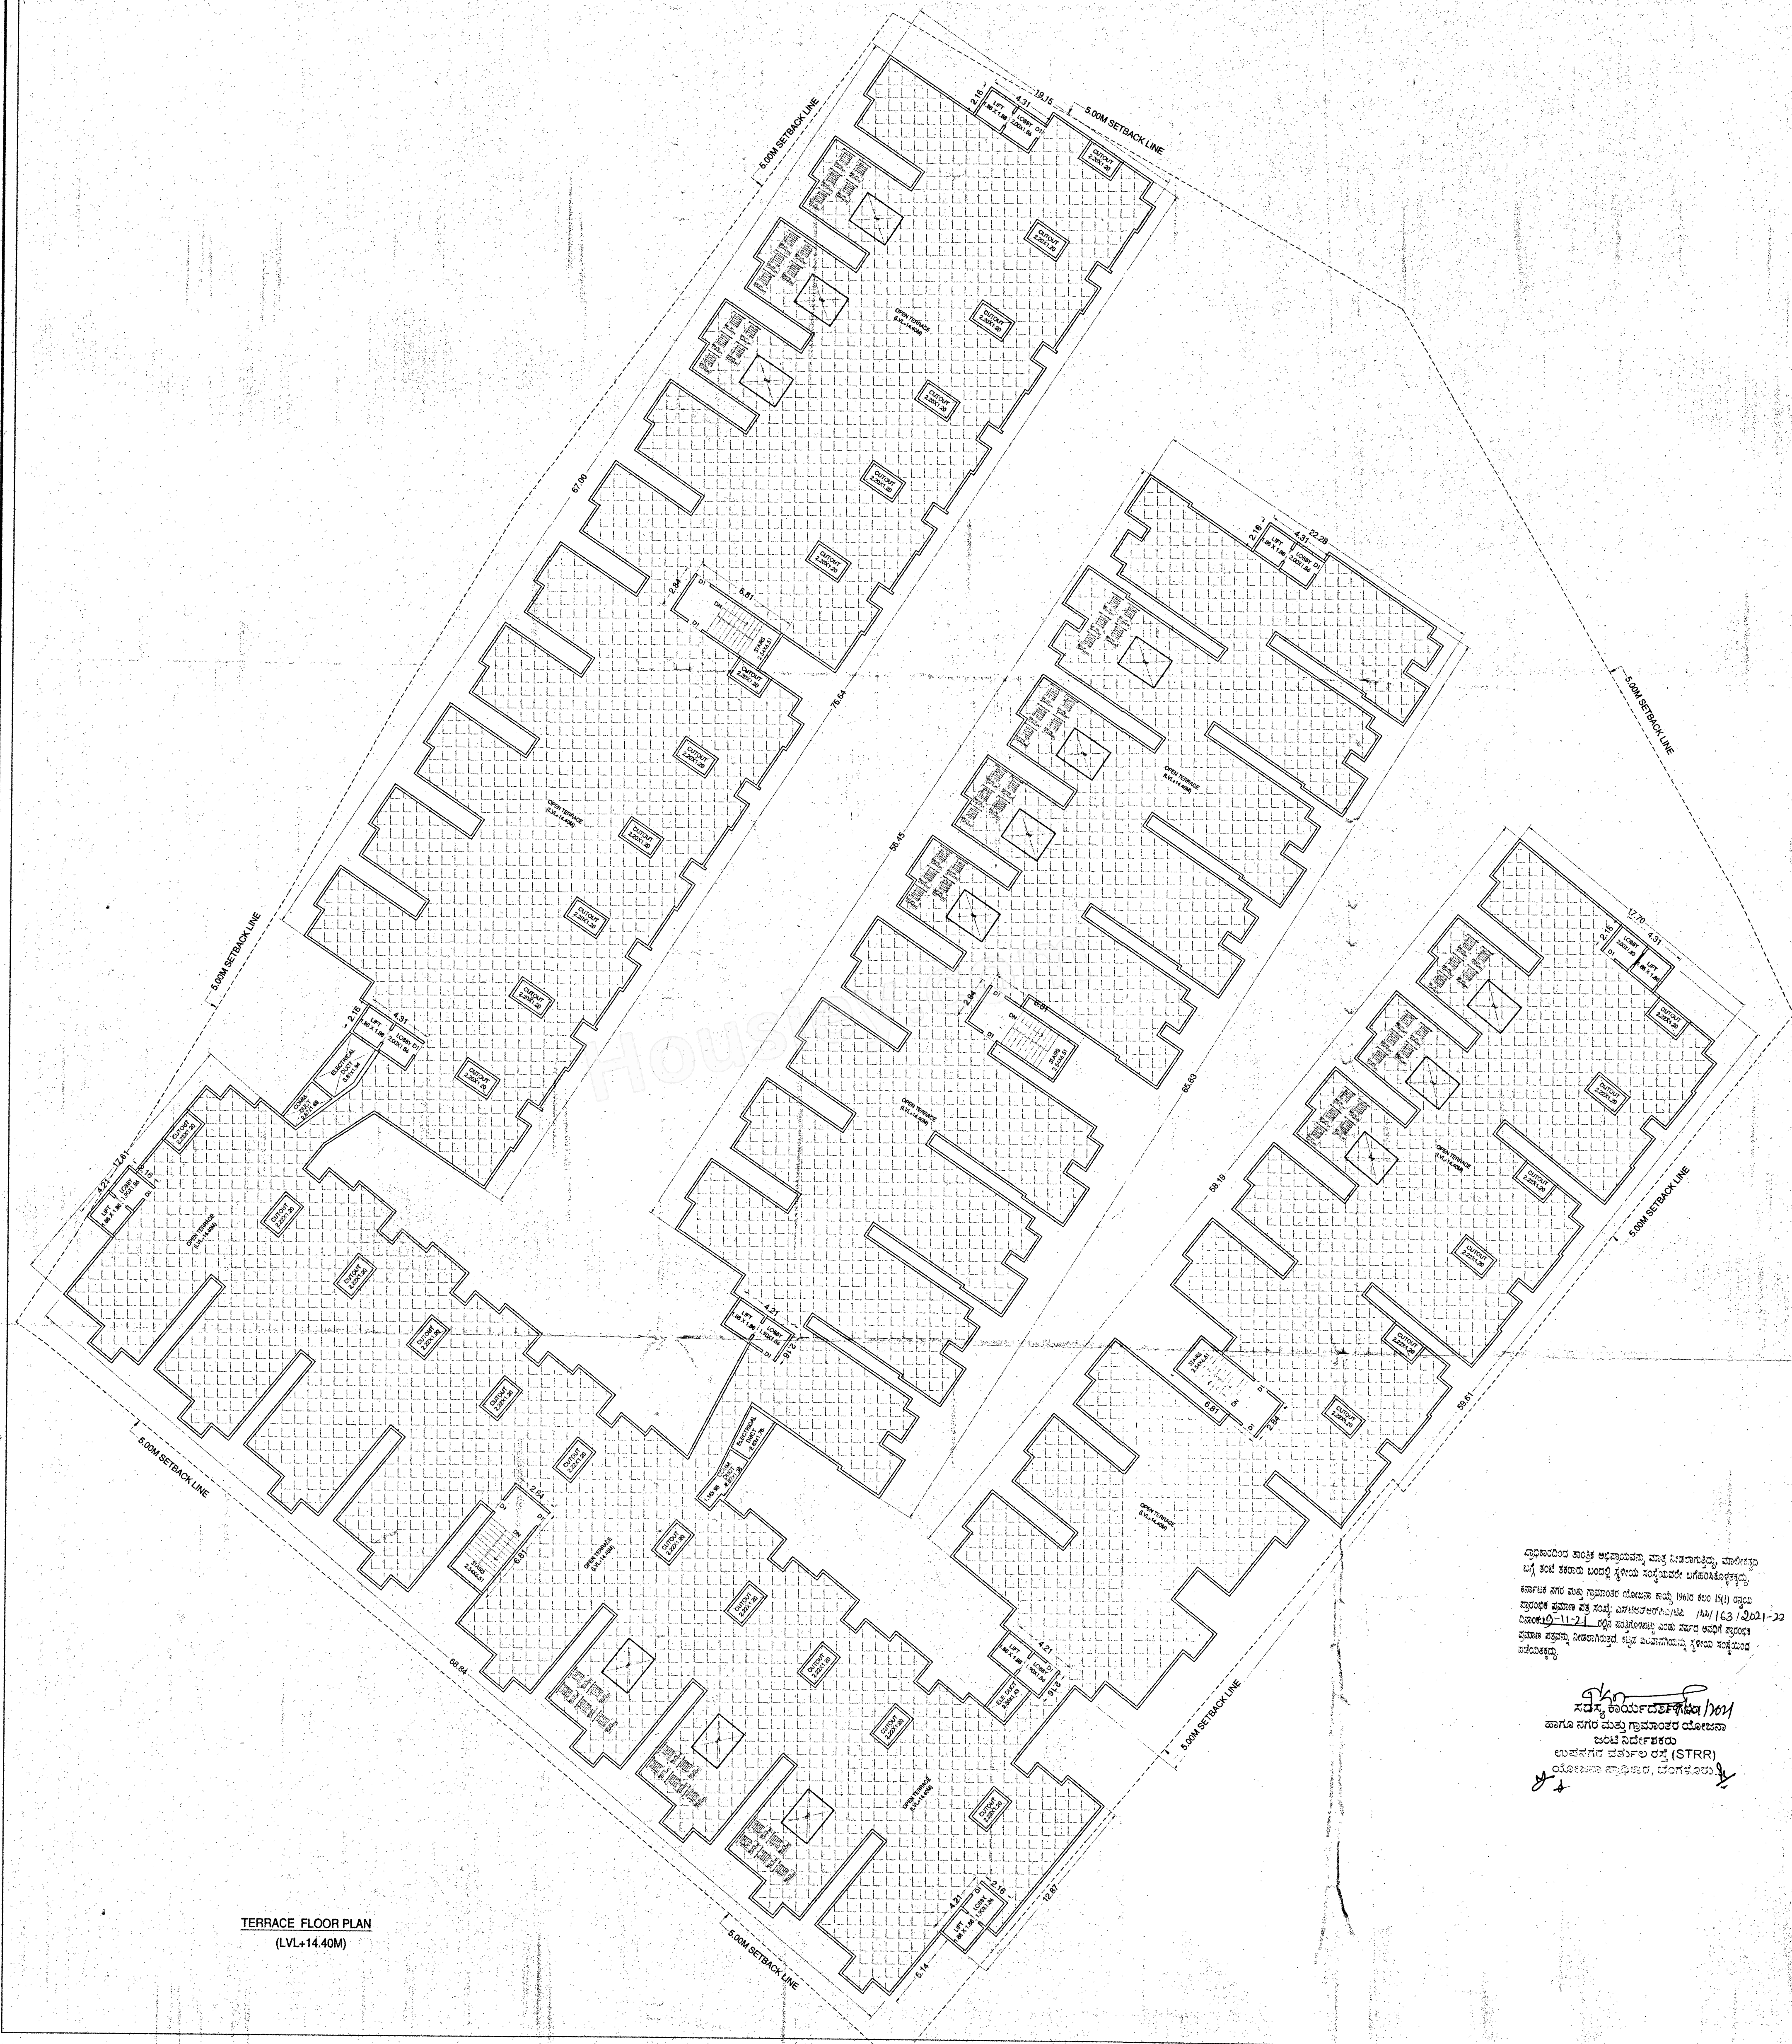

TERRACE FLOOR PLAN
(LVL+14.40M)

SCHEDULE OF OPENINGS:		
TYPE	SIZE	DESCRIPTION
ED	1.05 x 2.15	ENTRANCE DOOR
D1	0.90 x 2.15	DOOR
D2	0.75 x 2.15	TOILET DOOR
W	1.50 x 1.40	WINDOW
W1	1.20 x 1.40	WINDOW
W2	0.75 x 1.40	WINDOW
KW	0.90 x 1.40	KITCHEN WINDOW
V	0.60 x 0.75	TOILET VENTILATOR

OWNER'S SIGNATURE :-

M/S DS-MAX REALTY PVT. LTD.,
Represented by its authorized signatory

MR. SHIVASHANKAR CHIKKERI.

ARCHITECT'S SIGNATURE :-

N. GANESH, B.E.....FIV.,
Regd Eng B.C.C./B.L/3.6/E-4289/2017-18

PROJECT TITLE :-
PROPOSED RESIDENTIAL APARTMENT BUILDING AT
KHATHA NO:150200101800623153,SY.NO: 99/2 & 100/1,
MADIWALA VILLAGE, KASABA HOBLI,
ANEKAL TALUK, BANGALORE.

DRAWING TITLE :-
TERRACE FLOOR PLAN

SCALE - 1 : 200

SHEET NO : 06 OF 07

ಇದರಲ್ಲಿರುವ ಎಲ್ಲಾ ಅಳತೆಗಳನ್ನು ಮತ್ತೆ ಪರಿಶೀಲಿಸಿ, ಮಾರ್ಕಿಂಗ್
ಮೇಲೆ ಕೆಲವು ಬದಲಾವಣೆಗಳನ್ನು ಮಾಡುವುದು ಅಗತ್ಯವಿದೆ.
ಈಗಲೇ ನಗರ ಮತ್ತು ಗ್ರಾಮೀಣ ಯೋಜನೆ ಮತ್ತು 1940 ಕ್ಕೂ (N) ನಡುವೆ
ಪ್ರಸ್ತುತ ಪ್ರಮಾಣ ಮತ್ತು ನಿಯಮಗಳನ್ನು ಅನುಸರಿಸುವುದು. NA/163/2021-22
ಮಾನ್ಯತೆ-11-21-22 ರಲ್ಲಿ ಮಾರ್ಕಿಂಗ್ ಮಾಡಿ ಮಾರ್ಕಿಂಗ್ ಮಾಡಿ
ಮಾನ್ಯತೆ ಮತ್ತು ಬಿಡುಗಡೆಯಾದ ಮೇಲೆ ಮಾರ್ಕಿಂಗ್ ಮಾಡಿ ಕೆಲವು ಬದಲಾವಣೆ
ಮಾಡುವುದು.

ಸಹಿ, ಕಾರ್ಯದರ್ಶಿ/ಸಹಿ
ನಗರ ಮತ್ತು ಗ್ರಾಮೀಣ ಯೋಜನೆ ಮತ್ತು 1940 ಕ್ಕೂ (N) ನಡುವೆ
ಪ್ರಸ್ತುತ ಪ್ರಮಾಣ ಮತ್ತು ನಿಯಮಗಳನ್ನು ಅನುಸರಿಸುವುದು.
ಅನುಮೋದನೆ ಪತ್ರ (STRR)
ಯೋಜನೆಯ ಪ್ರಾಧಿಕಾರ, ಬೆಂಗಳೂರು.