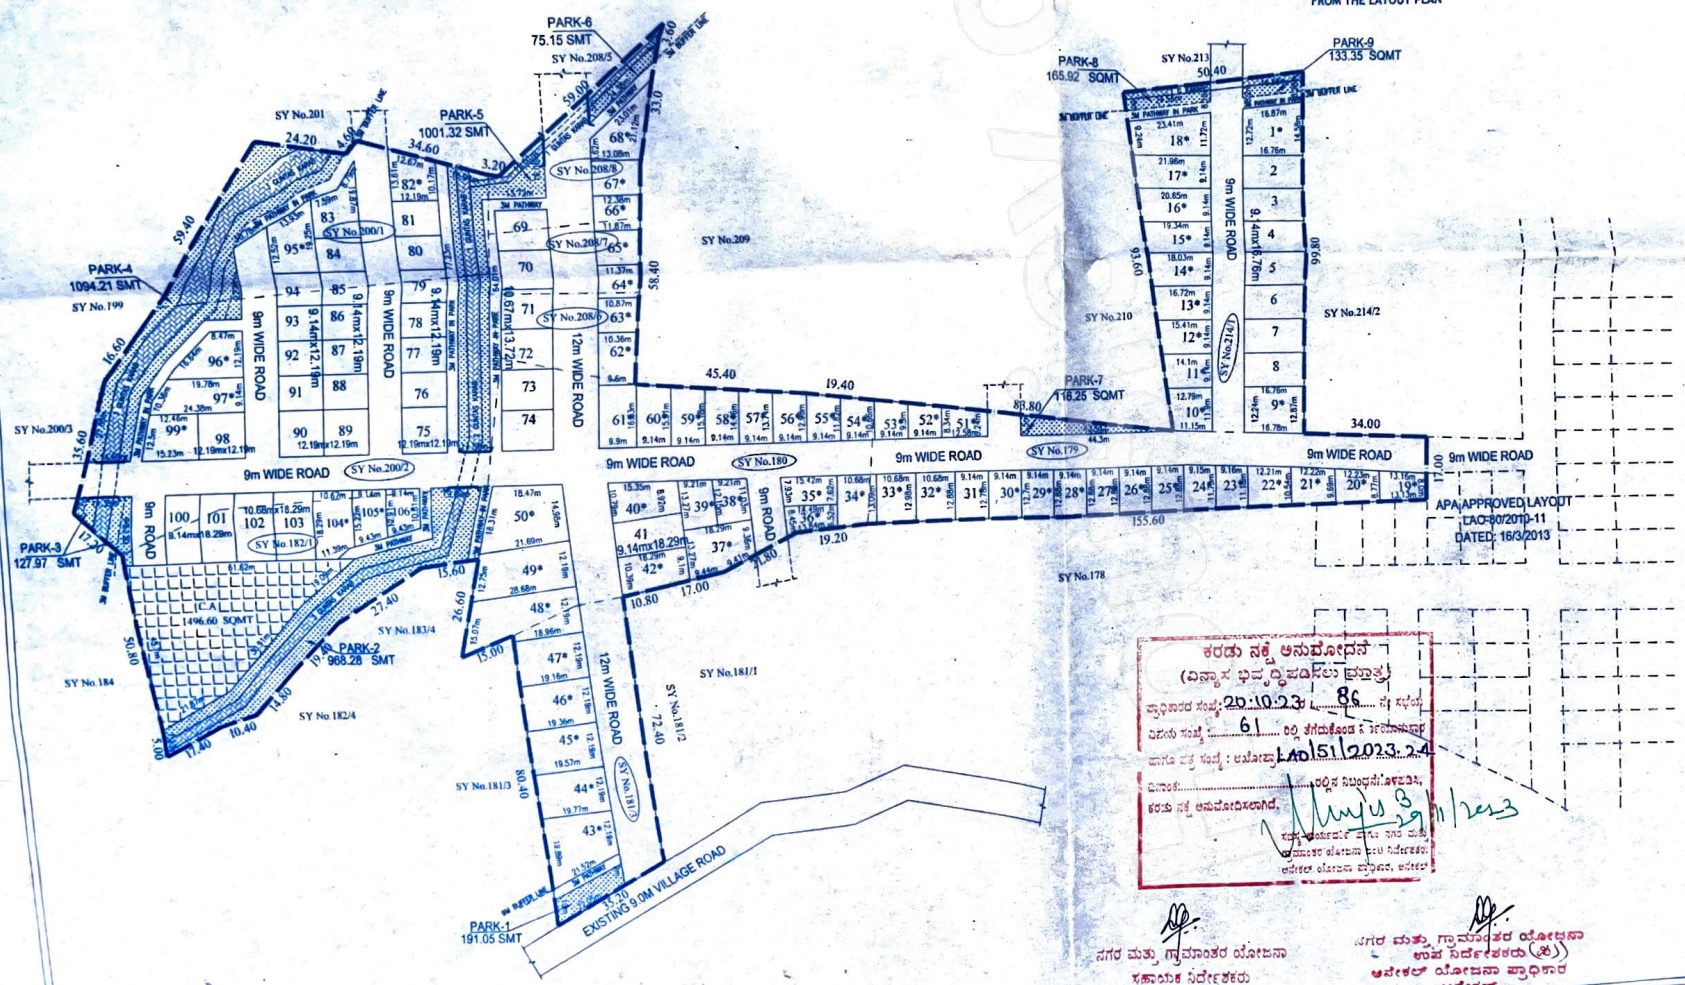

AREA STATEMENT

TOTAL LAND AREA (INCLUDING KHARAB) = 7 A -25.5 G = 30907.44 SQMT

TOTAL KARAB AREA = 0 A -14 G = 1416.38 SQMT

NET LAND AREA (EXCLUDING KHARAB) = 7A - 11.5 G = 29491.06 SQMT

Sy.No.	Acres	Guntas	KHARAB Guntas	Acres	Guntas	CONVERSION ORDER NO.	DATE
179	0	35	0	0	35	ALN(A)(A)SR 453/2009-10	15/02/2005
180	1	13	0	1	13	APPLICATION No.415859	31/12/2022
181/3	0	12	0	0	12	ALN(A)(A)SR 93/2009-10	6/9/2010
	0	12.5		0	12.5	ALN(A)(A)SR 94/2009-10	6/9/2010
214/1	1	2	1	1	1	ALN(A)SR 453/2004-05	15/02/2005
182/1	0	35	3	0	32	APPLICATION No.415860	5/1/2023
200/1	0	16.5	4	0	12.5	ALN/SR(A)4/2004-05	17/4/2004
	0	6.25		0	6.25	ALN/SR(A)25/2004-05	17/4/2004
	0	6.25		0	6.25	ALN/SR(A)3/2004-05	17/4/2004
200/2	1	20	5	1	15	APPLICATION No.483877	19/05/2023
208/6	0	8.5	0	0	8.5	APPLICATION No.487783	30/06/2023
208/7	0	8.5	0	0	8.5	APPLICATION No.487782	30/06/2023
208/8	0	10	1	0	9	APPLICATION No.487784	30/06/2023
TOTAL	7	25.5	14	7	11.5		

NOTE:- 14 GUNTAS B KARAB LAND FROM THE LAYOUT PLAN

N
W E
S

SCALE:- 1:1000

KEY PLAN

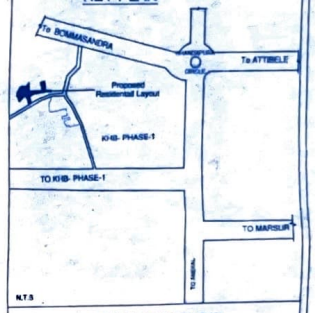

LAND USE ANALYSIS

TOTAL AREA - 7 ACRES 11.5 GUNTAS.

SL NO.	LAND USE	Sq.mtr	Percentage
1)	RESIDENTIAL	15887.73	53.87 %
2)	PARK	3873.50	13.13 %
3)	C.A	1496.60	5.07 %
4)	ROAD	8233.23	27.93 %
	TOTAL	29491.06	100.00 %

PARK DETAILS

SL NO	DESCRIPTION	AREA In Sqmt
1	PARK-1	191.05
2	PARK-2	968.28
3	PARK-3	127.97
4	PARK-4	1094.21
5	PARK-5	1001.32
6	PARK-6	75.15
7	PARK-7	116.25
8	PARK-8	165.92
9	PARK-9	133.35
TOTAL AREA		3873.50

PLOT DETAILS

SL No.	DIMENSION	TOTAL NO.
1	9.14mx12.19m	15
2	10.67mx13.72m	06
3	9.14mx16.76m	07
4	10.68mx18.29m	02
5	9.14mx18.29m	03
6	12.19mx12.19m	04
7	ODD SITES *	69
	TOTAL	106

ENGINEER SIGN

S. CHANDRASHEKAR

OWNER SIGN.

SUBHA LUXURY PROJECTS LLP

TITLE

PROPOSED DRAFT RESIDENTIAL LAYOUT AT SURVEY NO : 179, 180, 181/3, 214/1, 182/1, 200/1, 200/2, 208/6, 208/7, 208/8 IGGALUR VILLAGE, ATTIBELE HOBLI, ANEKAL TALUK, BENGALURU RURAL DISTRICT.

ಕರಡು ನಕ್ಷೆ ಅನುಮೋದನೆ
(ವಿನ್ಯಾಸ ಭೂಪರಿವರ್ತನೆ ಮಾತ್ರ)
ಪ್ರಾಧಿಕಾರದ ಸಂಖ್ಯೆ: 20:10:23 ರಂದು 86 ನೇ ಸಭೆಯ
ವಿಷಯ ಸಂಖ್ಯೆ: 61 ರಲ್ಲಿ ತೆಗೆದುಕೊಂಡ ನಿರ್ಣಯಾನುಸಾರ
ಪಾಸು ಪತ್ರ ಸಂಖ್ಯೆ: ಅಮೋದ LAO/51/2023-24
ದಿನಾಂಕ: ..... ರಲ್ಲಿ ನಿಬಂಧನೆಗಳೊಂದಿಗೆ,
ಕರಡು ನಕ್ಷೆ ಅನುಮೋದಿಸಲಾಗಿದೆ.
ಸದರಿ ಅರ್ಜಿದಾರರು ಕರಡು ನಕ್ಷೆ ಮತ್ತು ಅಭಿವೃದ್ಧಿ ಯೋಜನೆ ಕರಡು ನಿರ್ದೇಶಕರು ಆಪೇಕ್ಷಿತ ಯೋಜನೆ ಪ್ರಾಧಿಕಾರ, ಆನೇಕಲ್

ನಗರ ಮತ್ತು ಗ್ರಾಮಾಂತರ ಯೋಜನಾ
ಸಹಾಯಕ ನಿರ್ದೇಶಕರು
ಆನೇಕಲ್ ಯೋಜನಾ ಪ್ರಾಧಿಕಾರ

ನಗರ ಮತ್ತು ಗ್ರಾಮಾಂತರ ಯೋಜನಾ
ಉಪ ನಿರ್ದೇಶಕರು (ಪ್ರ)
ಆನೇಕಲ್ ಯೋಜನಾ ಪ್ರಾಧಿಕಾರ
ಆನೇಕಲ್