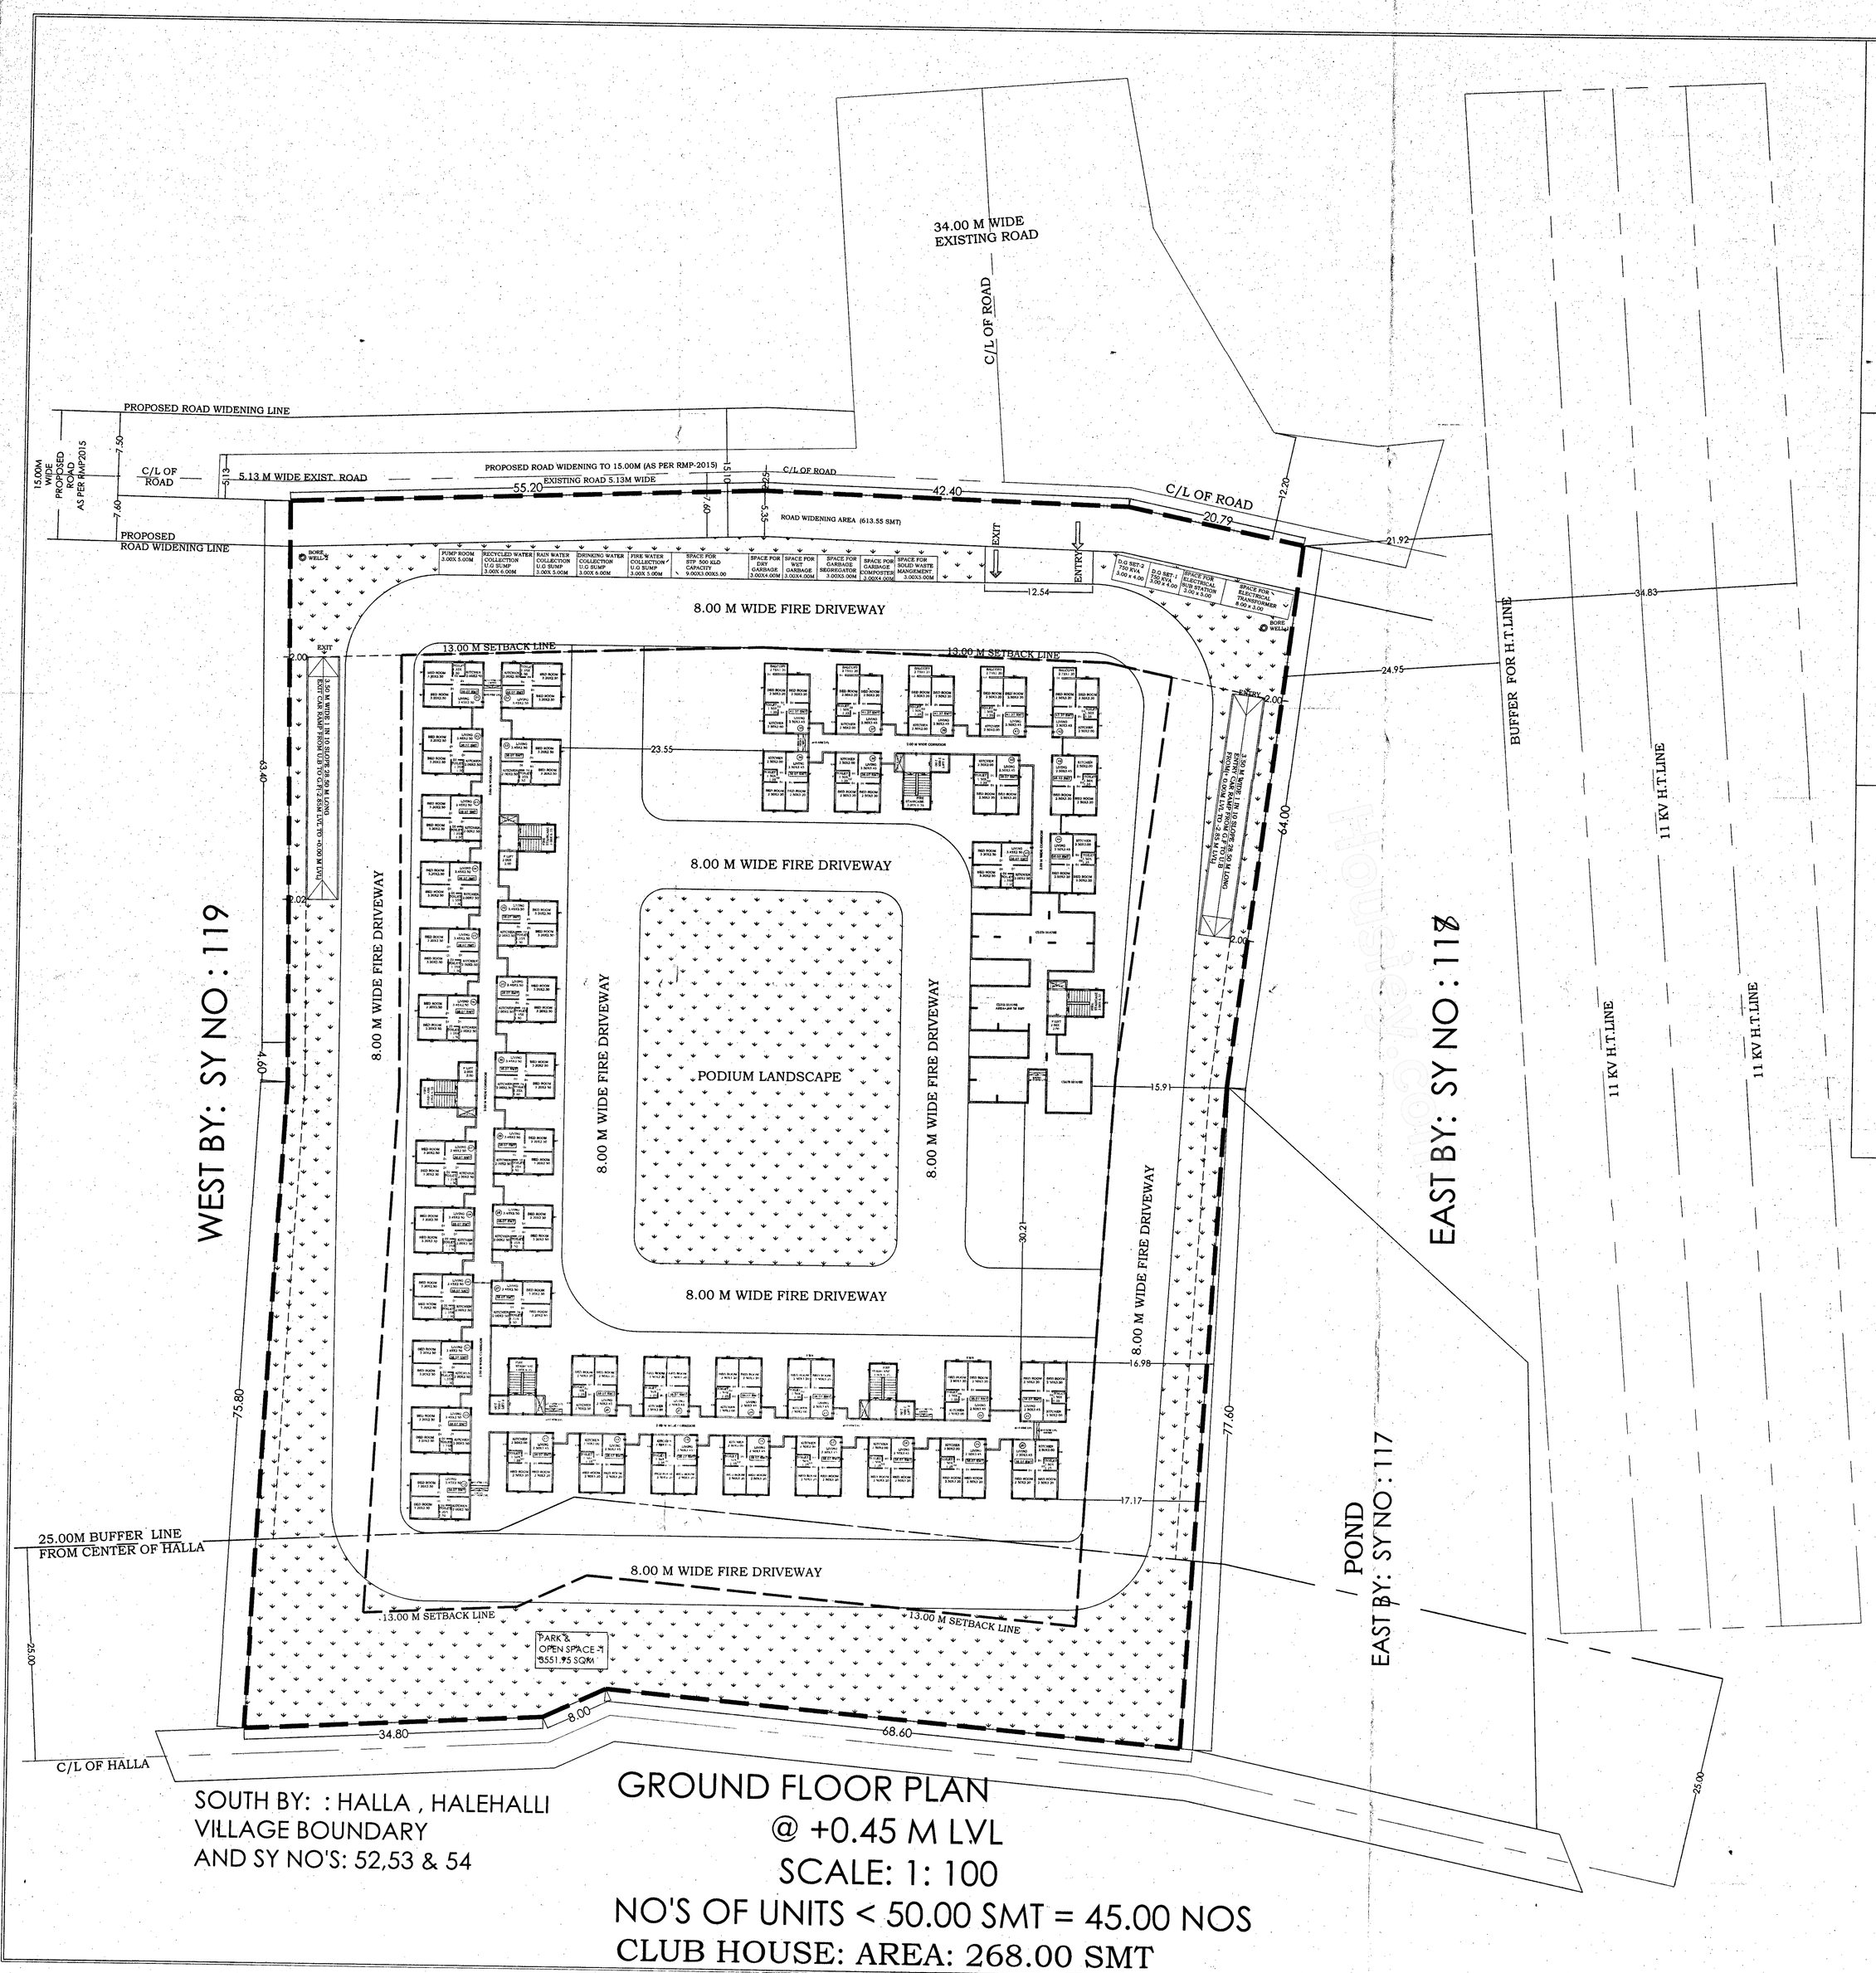

GROUND FLOOR PLAN
@ +0.45 M LVL
SCALE: 1: 100
NO'S OF UNITS < 50.00 SMT = 45.00 NOS
CLUB HOUSE: AREA: 268.00 SMT





