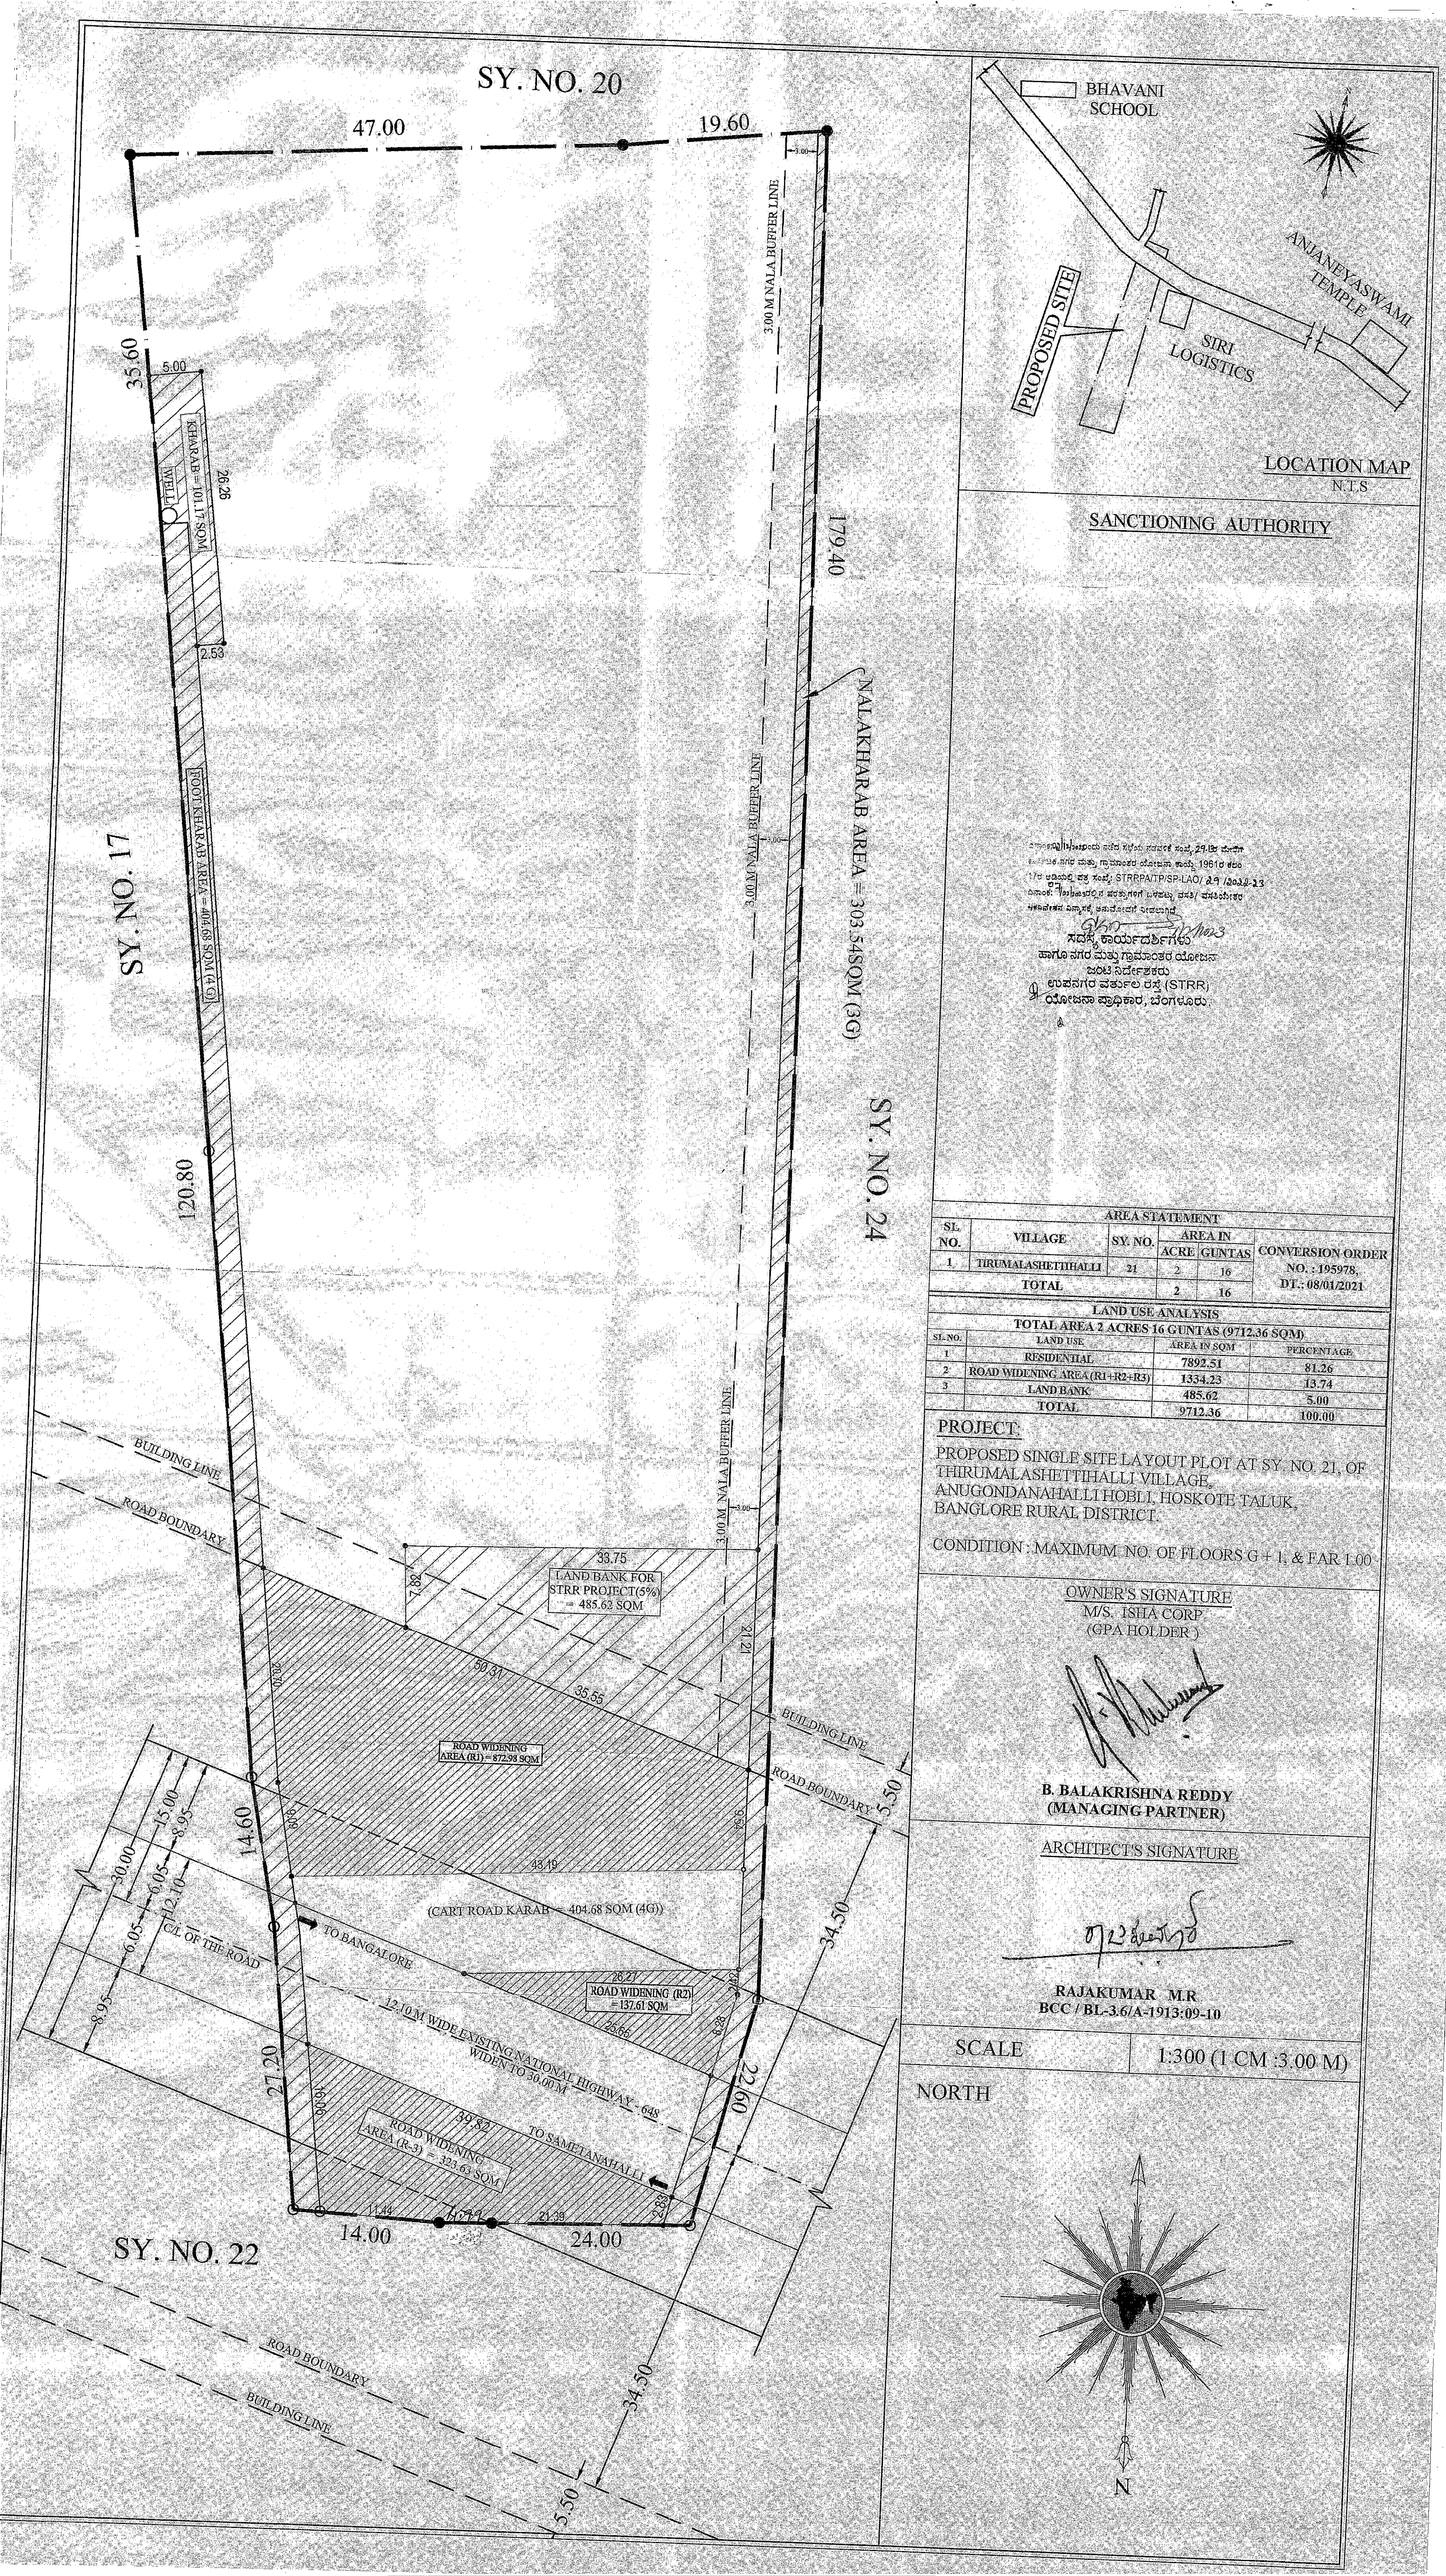

LOCATION MAP
N.T.S

SANCTIONING AUTHORITY

ಸದಸ್ಯ ಕಾರ್ಯದರ್ಶಿಗಳು
ಹಾಗೂ ನಗರ ಮತ್ತು ಗ್ರಾಮಾಂತರ ಯೋಜನಾ
ಜಂಟಿ ನಿರ್ದೇಶಕರು
ಉಪನಗರ ಪರ್ತಕಲ ರಸ್ತೆ (STRR)
ಯೋಜನಾ ಪ್ರಾಧಿಕಾರ, ಬೆಂಗಳೂರು.

AREA STATEMENT					
SL. NO.	VILLAGE	SY. NO.	AREA IN ACRE	AREA IN GUNTAS	CONVERSION ORDER
1.	TIRUMALASHETTIHALLI	21	2	16	NO. : 195978 DT.: 08/01/2021
	TOTAL		2	16	

LAND USE ANALYSIS			
TOTAL AREA 2 ACRES 16 GUNTAS (9712.36 SQM)			
SL NO.	LAND USE	AREA IN SQM	PERCENTAGE
1	RESIDENTIAL	7892.51	81.26
2	ROAD WIDENING AREA (R1+R2+R3)	1334.23	13.74
3	LAND BANK	485.62	5.00
	TOTAL	9712.36	100.00

PROJECT:

PROPOSED SINGLE SITE LAYOUT PLOT AT SY. NO. 21, OF THIRUMALASHETTIHALLI VILLAGE, ANUGONDANAHALLI HOBLI, HOSKOTE TALUK, BANGLORE RURAL DISTRICT.

CONDITION : MAXIMUM NO. OF FLOORS G + 1, & FAR 1.00

OWNER'S SIGNATURE
M/S. ISHA CORP
(GPA HOLDER)

B. BALAKRISHNA REDDY
(MANAGING PARTNER)

ARCHITECT'S SIGNATURE

RAJAKUMAR M.R
BCC / BL-3.6/A-1913:09-10

SCALE	1:300 (1 CM :3.00 M)

NORTH

N