




FLR NO.	FLOOR	GROSS AREA	REDUCTION DUE TO DUCTS	BUILT UP AREA	NET FLOOR AREA			TOTAL FLOOR AREA	NET FLOOR AREA	NO OF UNITS
					LEFT	STAIRCASE	PARKING			
1	BASMENT FLOOR	1308.71	51.02	2979.69	26.16	48.73	2979.67	2979.67	48	
2	GROUND FLOOR	1377.57	51.02	4842.17	26.16	48.73	4842.17	4842.17	72	
3	FIRST FLOOR	1375.44	50.88	4375.78	25.16	48.73	4375.78	4375.78	63	
4	SECOND FLOOR	1375.44	50.88	4375.78	25.16	48.73	4375.78	4375.78	63	
5	THIRD FLOOR	1375.44	50.88	4375.78	25.16	48.73	4375.78	4375.78	63	
6	FOURTH FLOOR	1375.44	50.88	4375.78	25.16	48.73	4375.78	4375.78	63	
7	TERMINAL FLOOR	507.1	50.88	1356.91	15.16	48.73	1356.91	1356.91	20	
	TOTAL	40734.30	708.80	12625.94	150.30	412.38	12625.94	12625.94	304	

**F.A.R. CALCULATION**

TOTAL SITE AREA 14770.80 SQM (34.266)  
 EXHAUST AREA = 302.51 SQM (0.7)  
 NET SITE AREA = 14468.29 SQM  
 ROAD WIDENING AREA 61.81 SQM (0.14)  
 TOTAL BUILT UP AREA 12625.94 SQM  
 F.A.R. = 0.87  
 PERMISSIBLE FAR = 1.75  
 FAR - TOTAL FAR AREA = 12625.94  
 SITE AREA 14468.29  
 PERMISSIBLE GROUND COVERAGE = 50%  
 GROUND COVERAGE ACHIEVED = 87%  
 TOTAL NO OF UNITS = 304 NOS.  
 NO OF CARS = 244 NOS.  
 NO. OF VISITORS CARS = 23 NOS.  
 TOTAL CARS REQUIRED = 268 NOS.  
 TOTAL CAR PROVIDED = 244 NOS.  
 NO. OF BASEMENT FLOOR CARS = 208 NOS.  
 OF SURFACE CAR = 56 NOS.  
 HEIGHT OF THE BUILDING 14.85M  
 TREE PLANTATION = 25227.24  
 TREE COVER = 105 NOS.

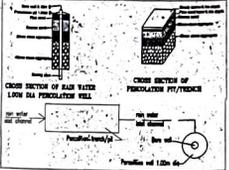

**DETAILS OF RAIN WATER HARVESTING STRUCTURES**

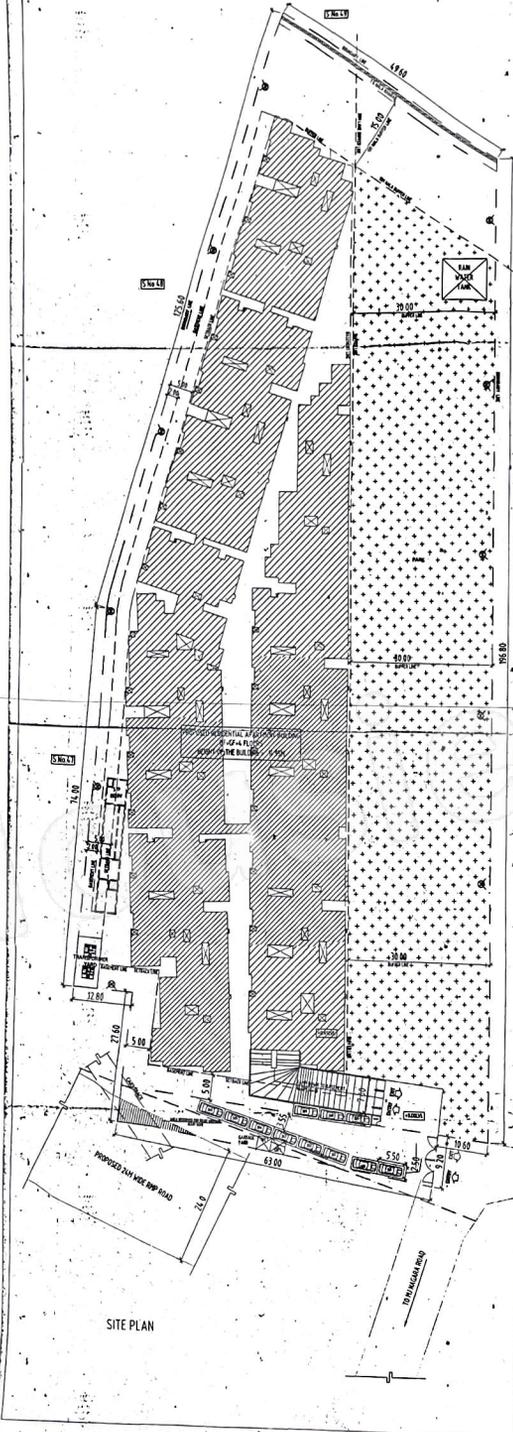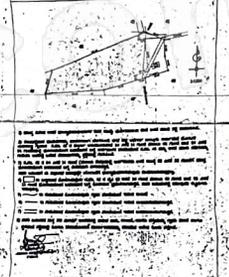

- 1) The building is proposed to be constructed on a plot of area 14770.80 sqm (34.266) and the building area is 12625.94 sqm (29.07).
SCALE = 1:250  
 SHEET NO: 1 OF 6

**PROJECT**  
 PROPOSED RESIDENTIAL APARTMENT BUILDING AT SURVEY NO.46 OF CHOODASANDRA VILLAGE,SARJAPURA HOBLI ANEKAL TALUK,BANGALORE URBAN DISTRICT.


**OWNERS**  
 GP HOLDER: G.LAKSHMI  
 OWNER: KRISHNAMMA

**ARCHITECT SIGNATURE**  
 VINOD P  
 ICCR/14/147/4521/19-20

**SITE PLAN**





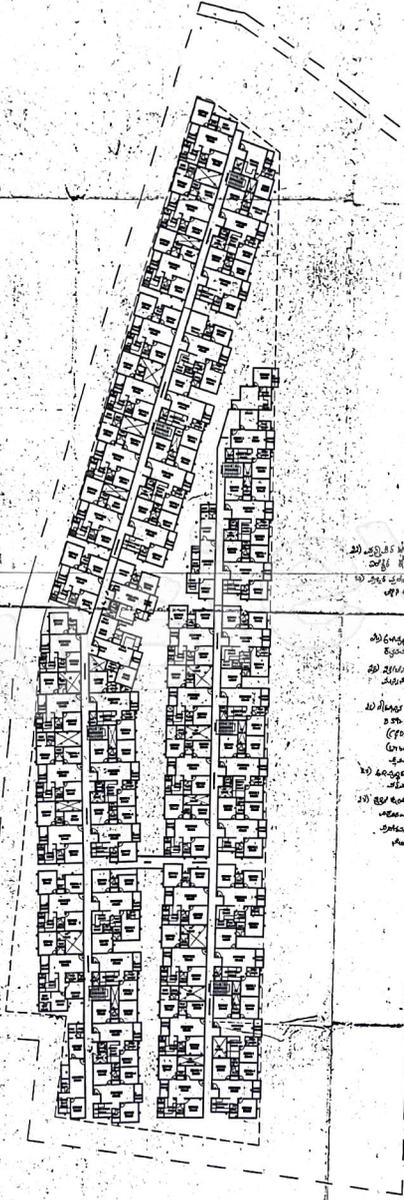

TYPICAL FLOOR PLAN  
(1ST TO 4TH)






15-11-2011

N

SCALE = 1:250

SHEET NO. 4 OF 4

---

PROJECT :

PROPOSED RESIDENTIAL :  
APARTMENT BUILDING AT SURVEY  
NO.46 OF CHOODASANDRA  
VILLAGE, SARJAPURA  
HOBLI ANEKAL TALUK, BANGALORE  
URBAN DISTRICT.

---

OWNERS

GP HOLDER : G.LAKSHMI

*G. Lakshmi*

OWNER : KRISHNAMAMA

---


ARCHITECT SIGNATURE

VINOD P  
BCC/B.L.3/E-452/1/19-20

*Vinod P*

---

TYPICAL FLOOR PLAN

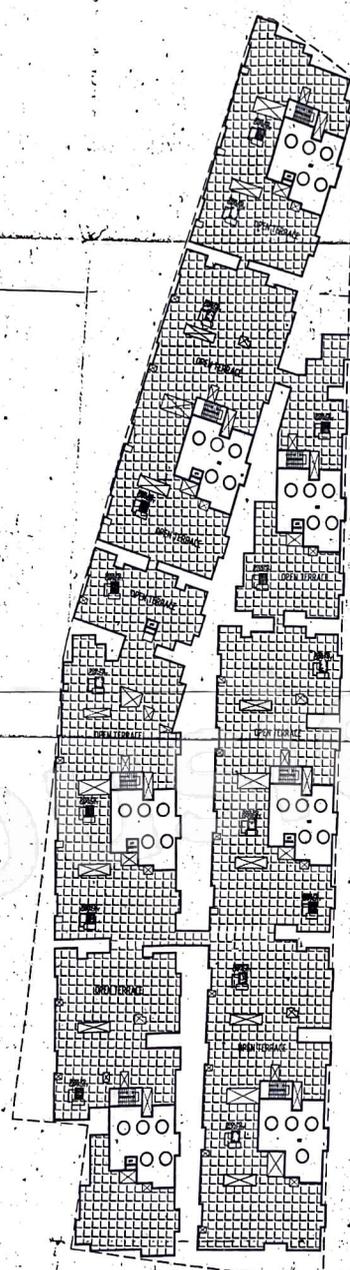

TERRACE FLOOR PLAN

N

SCALE = 1:250

SHEET NOS OF 6

PROJECT

PROPOSED RESIDENTIAL APARTMENT BUILDING AT SURVEY NO.46 OF CHOODASANDRA VILLAGE,SARJAPURA HOBLI,ANEKAL TALUK,BANGALORE URBAN DISTRICT.

OWNERS

GP HOLDER : G.LAKSHMI  
G.Lak


OWNER : KRISHNAMMA

ARCHITECT SIGNATURE

VINOD.P  
BCC/BL-37/E-4521/19-20

G.Lak

TERRACE FLOOR PLAN

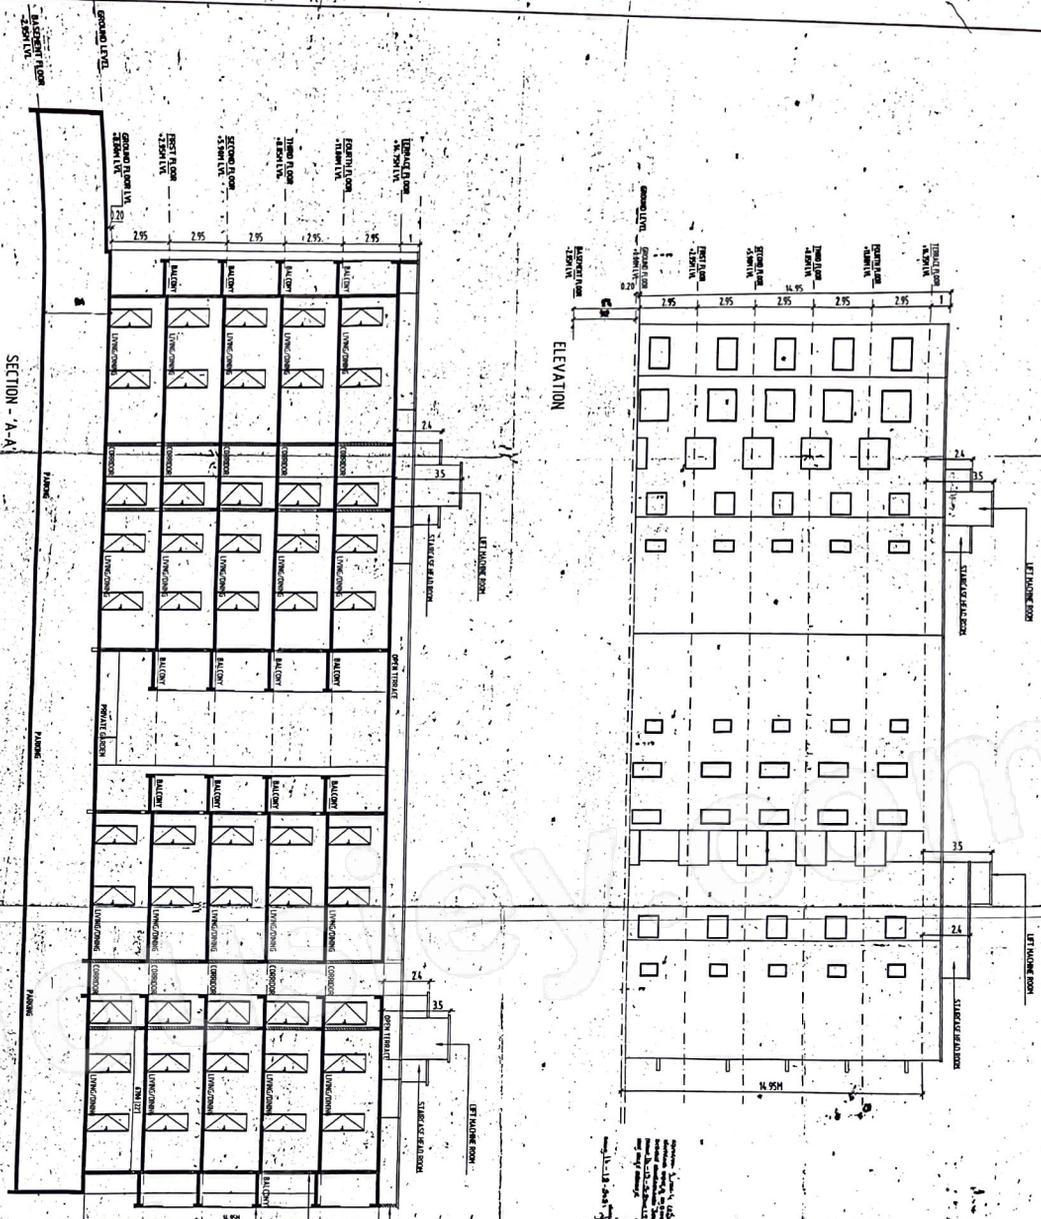


SCALE = 1:100  
SHEET NO. 3 OF 6

**PROJECT**  
PROPOSED RESIDENTIAL APARTMENT BUILDING AT  

**OWNERS**  
S. L. ...

**ARCHITECT SIGNATURE**  
V. ...

**ELEVATION AND SECTION**