





| NAME | DIMENSIONS  | REMARK                   |
|------|-------------|--------------------------|
| F01  | 1.28 X 2.16 | STAIR CASE               |
| F02  | 0.91 X 1.59 | SERVICE SHAFTS           |
| F03  | 0.80 X 1.56 | F.I.R                    |
| F04  | 2.19 X 2.49 | SERVICE ROOM IN BASEMENT |
| F05  | 1.18 X 2.49 | UNIT MAIN DOOR           |
| F06  | 0.90 X 2.29 | RECEPTION DOORS          |
| F07  | 0.70 X 2.29 | TOILET DOORS             |
| F08  | 2.16 X 2.16 | RECEPTION                |
| F09  | 2.40 X 2.40 | BALCONY                  |
| F10  | 4.40 X 2.29 | RECEPTION                |
| F11  | 4.40 X 2.29 | RECEPTION                |
| F12  | 2.40 X 2.25 | LIVING BEDROOMS          |
| F13  | 1.80 X 2.25 | BEDROOMS                 |
| F14  | 0.75 X 2.25 | BEDROOMS                 |
| F15  | 1.80 X 1.20 | BEDROOMS                 |
| F16  | 1.80 X 1.20 | BEDROOMS                 |
| F17  | 0.60 X 2.29 | SERVICE LIFT LOBBY       |
| F18  | 0.60 X 2.29 | TOILET VENTILATOR        |
| F19  | 0.60 X 2.29 | TOILET VENTILATOR        |
| F20  | 0.60 X 2.29 | TOILET VENTILATOR        |

**OWNER SIGNATURE**

**ENGINEER'S SIGNATURE**

**RESMA K.J.**  


**PROJECT TITLE :**  
 BANGALORE DEVELOPMENT AUTHORITY  
 T.Chowdiah, Kumara park west,  
 Bangalore - 560020.

**DRAWING TITLE :**  
 LOWER BASEMENT FLOOR PLAN  
 (LVL + 92.85)







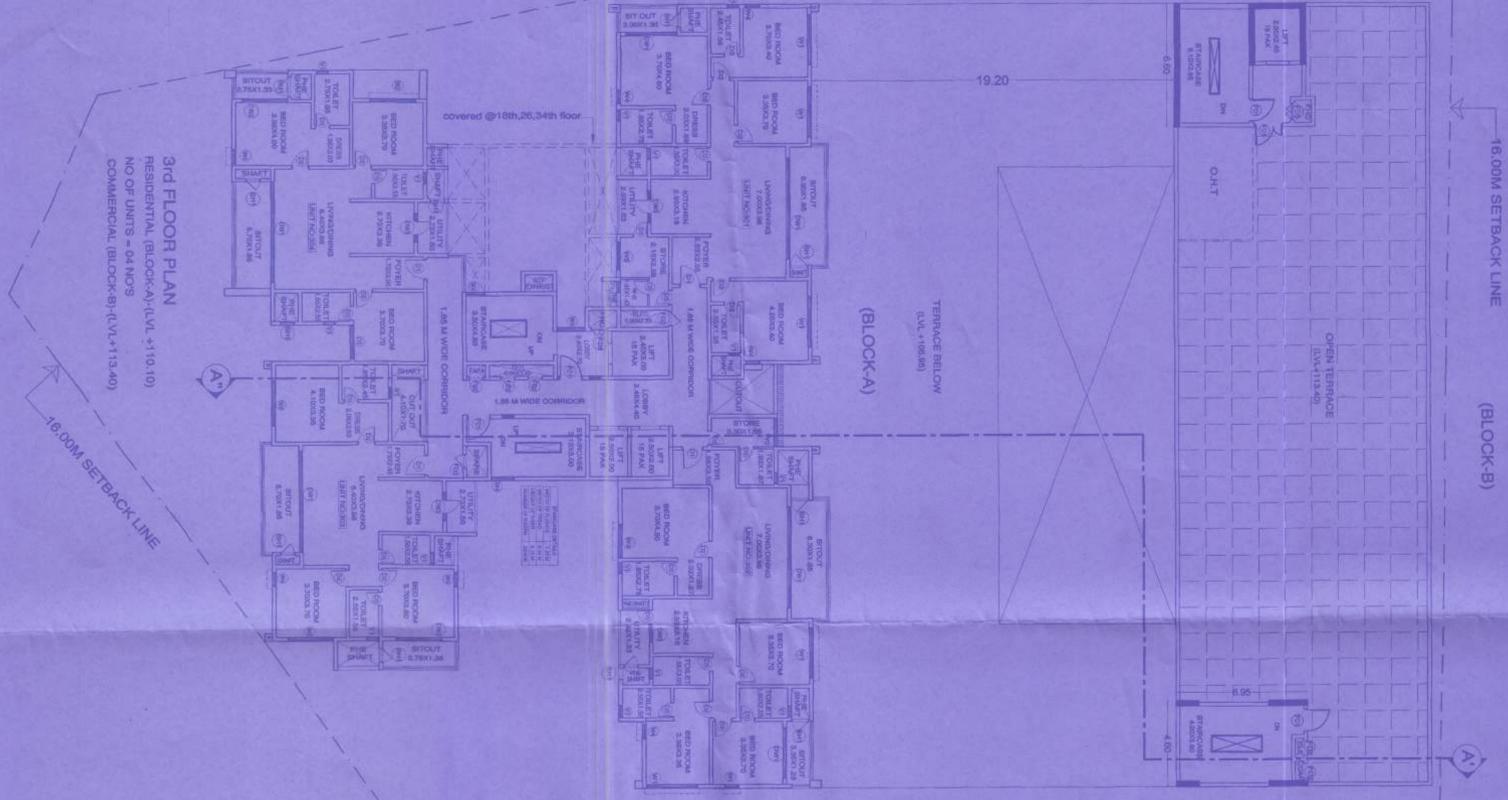

**OWNER SIGNATURE**

**ENGINEER'S SIGNATURE**


**SCHEDULE OF OPENINGS**

**PROJECT TITLE :** 3rd FLOOR & 4th FLOOR PLAN  
**PROPOSED RESIDENTIAL APARTMENT & COMMERCIAL BUILDING**  
**NO. OF UNITS = 04 NOS**  
**COMMERCIAL (BLOCK-B) (LVL +113.40)**

**ENGINEER'S SIGNATURE**


**OWNER SIGNATURE**

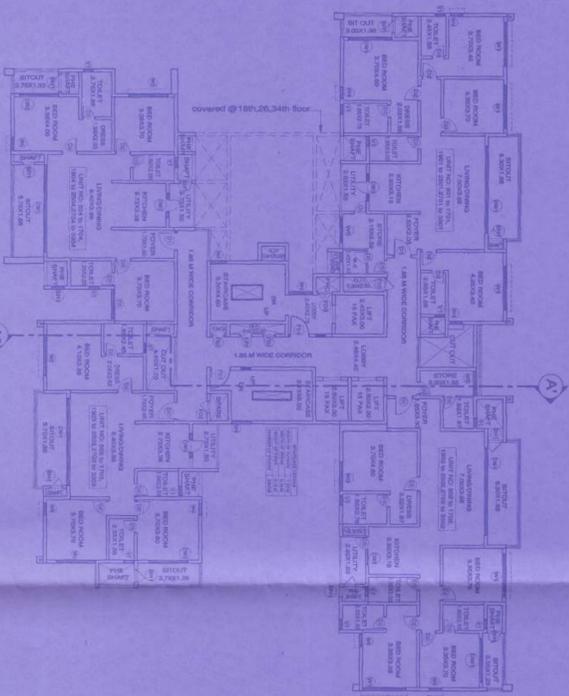


5th to 17th, 19th to 25th FLOOR & 27th to 33th FLOOR PLAN  
(L.V.L. +118.40) to (L.V.L. +119.20) to (L.V.L. +119.40) to (L.V.L. +119.60)  
(L.V.L. +118.70) to (L.V.L. + 204.60)  
NO OF UNITS = 64X27=108 NOS  
(BLOCK-A)

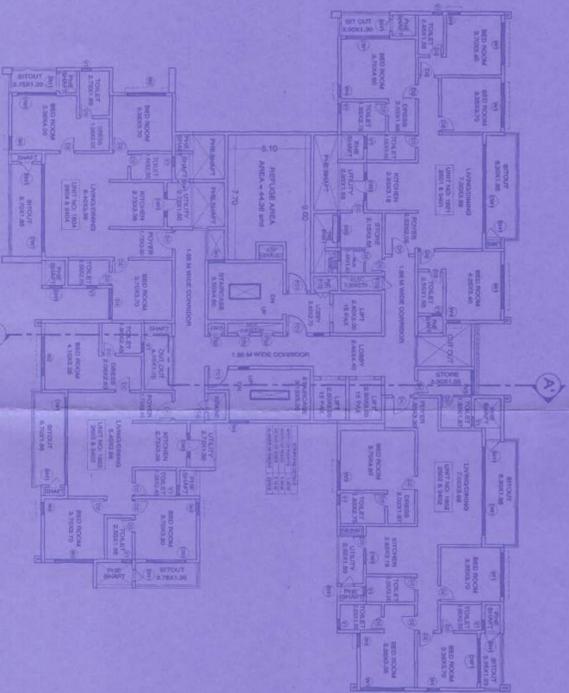


18th, 26th to 34th FLOOR PLAN  
(L.V.L. +119.70) to (L.V.L. +119.80) to (L.V.L. +207.75)  
NO OF UNITS = 64X2=128 NOS  
(BLOCK-A)

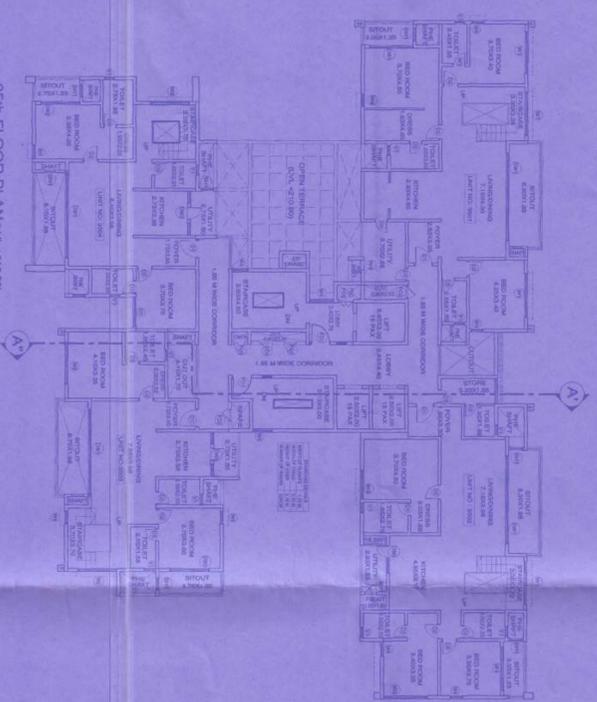

35th FLOOR PLAN (L.V.L. +210.80)  
NO OF UNITS = 64 NOS  
(BLOCK-A)

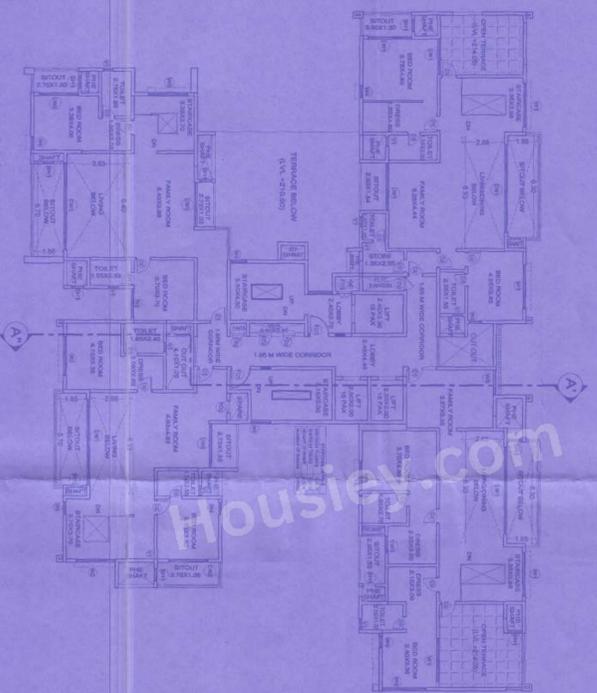

36th FLOOR PLAN  
(L.V.L. +214.00)  
NO OF UNITS = 64 NOS  
(BLOCK-A)

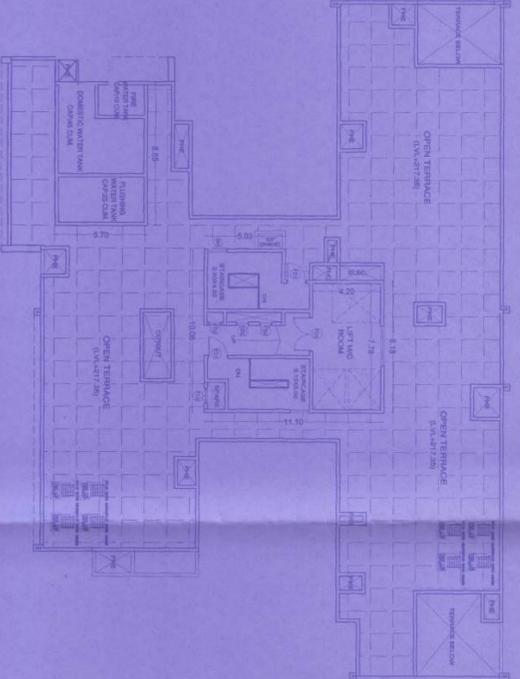

TERRACE FLOOR PLAN  
(L.V.L. +217.25)  
NO OF UNITS = 64 NOS  
(BLOCK-A)


**OWNER SIGNATURE**

**SCHEDULE OF OPENINGS**

**ENGINEER'S SIGNATURE**

**PROJECT TITLE :**  
 PROPOSED RESIDENTIAL APARTMENT & NON RESIDENTIAL (COMMERCIAL) BUILDING @ BIRAHALLI HOBU BANGALORE EAST TALUK BANGALORE URBAN DISTRICT.

**SCALE 1:100**

**DATE :** 11/05/2024

**PROJECT TITLE :**  
 5th to 36th FLOOR PLAN & TERRACE FLOOR PLAN (BLOCK-A)

**RESHMA K.L.**  
 Sr. Engineer  
 AMAL CONSULTANTS AND ENGINEERS  
 No. 11, 1st Main Road, 2nd Cross,  
 Chokkiahalli, Bengaluru-560020

**BANGALORE DEVELOPMENT AUTHORITY**  
 T. Chenniahalli, Kumar park west,  
 Bangalore - 560020

**APPROVED BY :** [Signature]

**DATE :** 11/05/2024

