


PROPOSED DRAFT RESIDENTIAL LAYOUT PLAN FOR DEMARCATION AND DEVELOPMENT PURPOSE ONLY

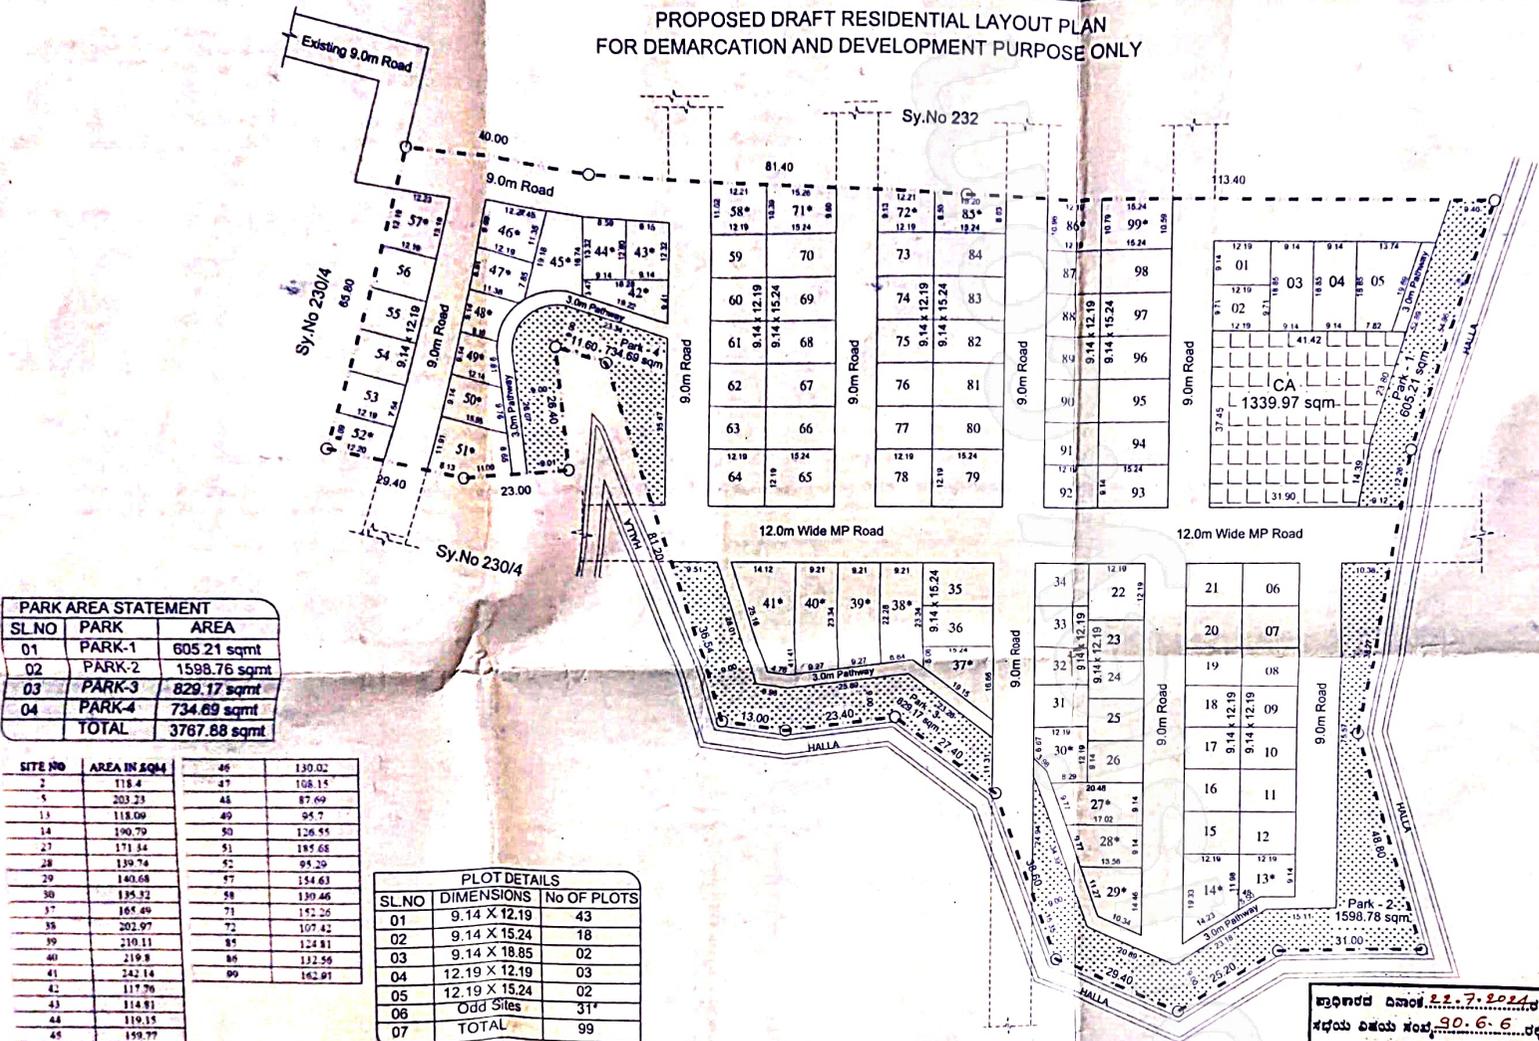

PARK AREA STATEMENT

SL.NO	PARK	AREA
01	PARK-1	605.21 sqmt
02	PARK-2	1598.76 sqmt
03	PARK-3	829.17 sqmt
04	PARK-4	734.69 sqmt
TOTAL		3767.88 sqmt


SITE NO	AREA IN SQM	46	130.02
2	118.4	47	108.15
5	203.23	48	87.69
11	118.09	49	95.7
14	190.79	50	126.55
27	171.34	51	195.68
28	139.74	52	95.29
29	143.68	57	134.63
30	135.32	58	130.46
37	165.49	71	152.26
38	202.97	72	107.42
39	210.11	85	124.81
40	219.9	86	132.36
41	242.14	99	162.91
42	117.76		
43	114.81		
44	119.15		
45	159.77		

PLOT DETAILS

SL.NO	DIMENSIONS	No OF PLOTS
01	9.14 X 12.19	43
02	9.14 X 15.24	18
03	9.14 X 18.85	02
04	12.19 X 12.19	03
05	12.19 X 15.24	02
06	Odd Sites	31
07	TOTAL	99

AREA STATEMENT

Sl.No	Village	Sy.No	Extent Acre	karab	Remaining extent	Conversion Extent	Conversion order number & date	
01	KAGGALPURA	232	05	35.00	0-0.0	0-0.0	01-32.00	AL N(S.U.)S.R(K)/89/12-13 Date : 29.05.2013
							01-10.00	AL N(S.U.)S.R(K)/88/12-13 Date : 12.06.2013
							01-13.00	AL N(SUH-2)S R/40/23-24 Date : 21.10.2023
							01-20.00	AL N(SUH-2)S R/39/23-24 Date : 21.10.2023
							Total	05-35.00
02	KAGGALPURA	230/5	00	28.00	0-0.0	0-0.0	00-13.00	AL N(S.U.)S.R(K)/88/12-13 Date : 29.05.2013
							00-15.00	AL N(SUH-2)S R/38/23-24 Date : 21.10.2023
							Total	00-28.00
Total		08	23.00	0-0.0	0-0.0	06-23.00	06-23.00	

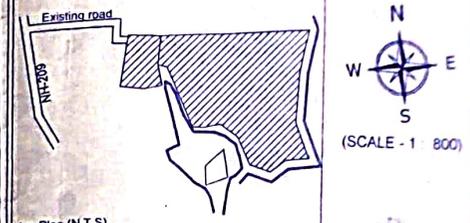

ALL DIMENSIONS ARE IN M (SCALE- 1:800)

LAND USE ANALYSIS
06 ACRE 23.00 GUNTA'S

SL.NO.	LAND USE	sq mt	%
01	RESIDENTIAL	13024.07	48.83
02	CIVIC AMINITIES(CA)	1339.97	5.02
03	PARK & OPEN SPACE	3767.88	14.12
04	ROAD AREA	8535.23	32.03
TOTAL		26667.15	100.00

LEGEND

Layout Boundary	-----
Revenue Boundary	-----

TITLE
PROPOSED PROVISIONAL RESIDENTIAL LAYOUT PLAN OF SY.NO 230/5 AND 232 TO AN EXTENT OF 06A-23 0G AT KAGGALIPURA (V), UTTARAHALLI (H), BANAGALORE SOUTH(T)

OWNER'S SIGNATURE
For YC ORCHID HOMES LLP
[Signature]
Partner
[Signature]

ENGINEER SIGNATURE
[Signature]
RAVIKUMAR G
BCCL/BL - 3.6/A-0260/22-23

ಇದರಲ್ಲಿ ದಿನಾಂಕ 22.7.2024 ರ 90...ನೇ ಸರ್ಕಾರಿ ವಿಷಯ ಸಂಖ್ಯೆ 90.6.6 ರಲ್ಲಿ ಮಾಡಿದಂತಹ ನಿರ್ಣಯಗಳನ್ವಯ ವಿನ್ಯಾಸ ಅಧಿವೃತ್ತ ಕಾರ್ಯ ಕೈಗೊಳ್ಳಲು ಅನುಮೋದನೆ ನೀಡಲಾಗಿದೆ.

[Signature]
ಸಹಾಯಕ ಕಾರ್ಯದರ್ಶಿ
ಕರ್ನಾಟಕ ರಾಜ್ಯ ಸರ್ಕಾರ

[Signature]
ಇದು ಮುಖ್ಯ ಇಂಜಿನಿಯರ ಅಧಿಕಾರ ವ್ಯಾಪ್ತಿಯಲ್ಲಿ ಇರುವುದರಿಂದ ಇದರಲ್ಲಿ ಯಾವುದೇ ಅಡ್ಡಹಸ್ತ ಇರುವುದಿಲ್ಲ.