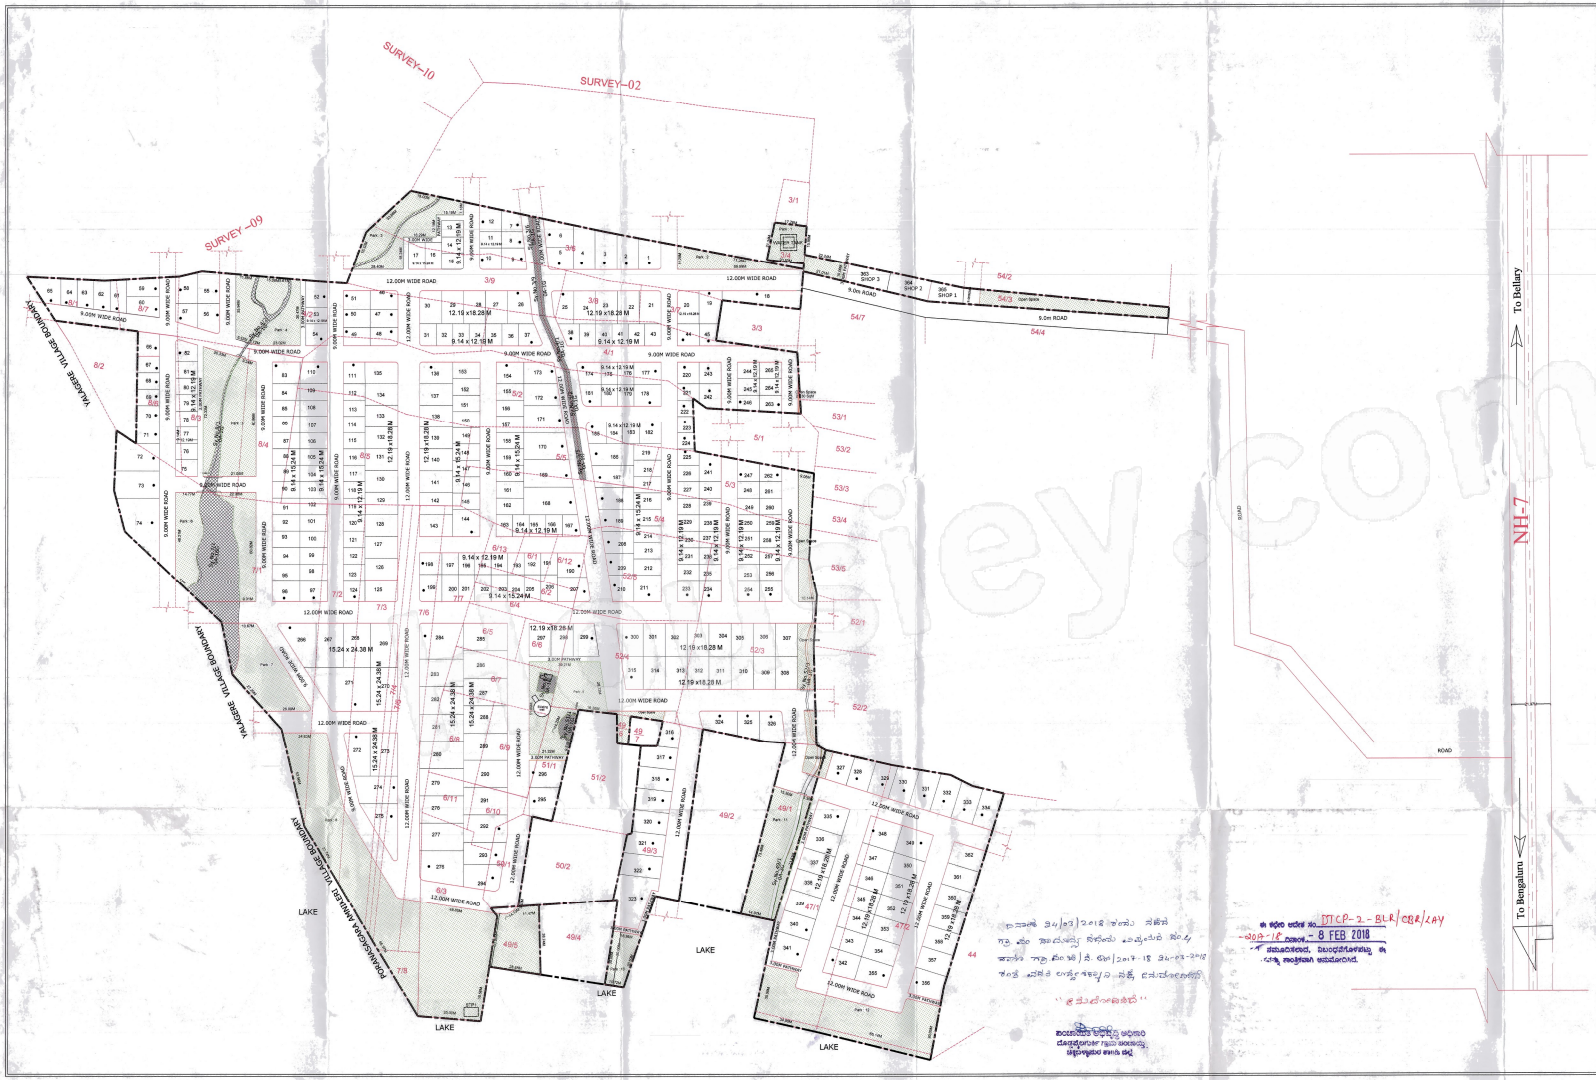

KEYPLAN
NOT TO SCALE

LAND USE ANALYSIS

Sl.No	Land Use	Area Sq.m	Percentage(%)
1.	Residential	68,842.09	52.05
2.	Commercial	703.53	0.52
3.	Park & Open Spaces	23014.76	17.40
4.	Roads	39,721.05	30.03
	Total	1,32,281.43	100.00

TOTAL EXTENT (EXCLUDING KHARAB):13.22ha (32 A- 27.5G)

INDEX

- LAYOUT BOUNDARY
- SUVERY BOUNDARY
- PARK
- KHARAB

SITE DETAILS

Sl.No	Dimension		Nos
1	9.14 x 12.19 M		81
2	9.14 x 15.24 M		58
3	12.19 x18.28 M		63
4	15.24 x 24.38 M		19
5	Odd Sites ●		141
6	Commercial		3
	TOTAL		365

NOTE: THIS LAYOUT PLAN IS PREPARED AS PER SURVEY SKETCH GIVEN BY THE REVANUE DEPARTMENT

N

Scale : 1:1000

GOVERNMENT OF KARNATAKA

DEPARTMENT OF TOWN & COUNTRY PLANNING

OFFICE OF THE DIRECTOR OF TOWN & COUNTRY PLANNING, BANGALORE

Assistant Director	Deputy Director	Joint Director	Director

Dm : A.T.P	T.P	Ckd: ADTP	Date :FEBRUARY /2018

Drg. Title: PROPOSED RESIDENTIAL LAYOUT IN SY.No. 3/4, 3/6, 3/7, 3/8, 3/9, 4/1, 4/2, 5/2, 5/3, 5/4, 5/5, 6/1, 6/2, 6/3, 6/4, 6/5, 6/6, 6/7, 6/8, 6/9, 6/10, 6/11,612, 6/13, 7/1, 7/2,7/3, 7/4, 7/5, 7/6, 7/7, 7/8, 8/1, 8/3, 8/4, 8/5, 8/6, 8/7, OF REDDYGOLLAVARAHALLI VILLAGE, & Sy. No. 47/1,47/2, 49/1, 49/3, 49/5, 49/6, 50/1, 51/1, 52/3, 52/4, 52/5 , ,54/3 OF BYAPPANAHALLI VILLAGE TOTAL EXTENT EXCLUDING KHARAB:13.22ha (32 A- 27.5G) IN FAVOR OF CONCORDE SYLVAN VIEW , MANAGING PARTNER Mr. R. GOPAL REDDY. AND OTRHERS

Scale : 1:1000

Drg.No :4238/Chikkaballapura/115